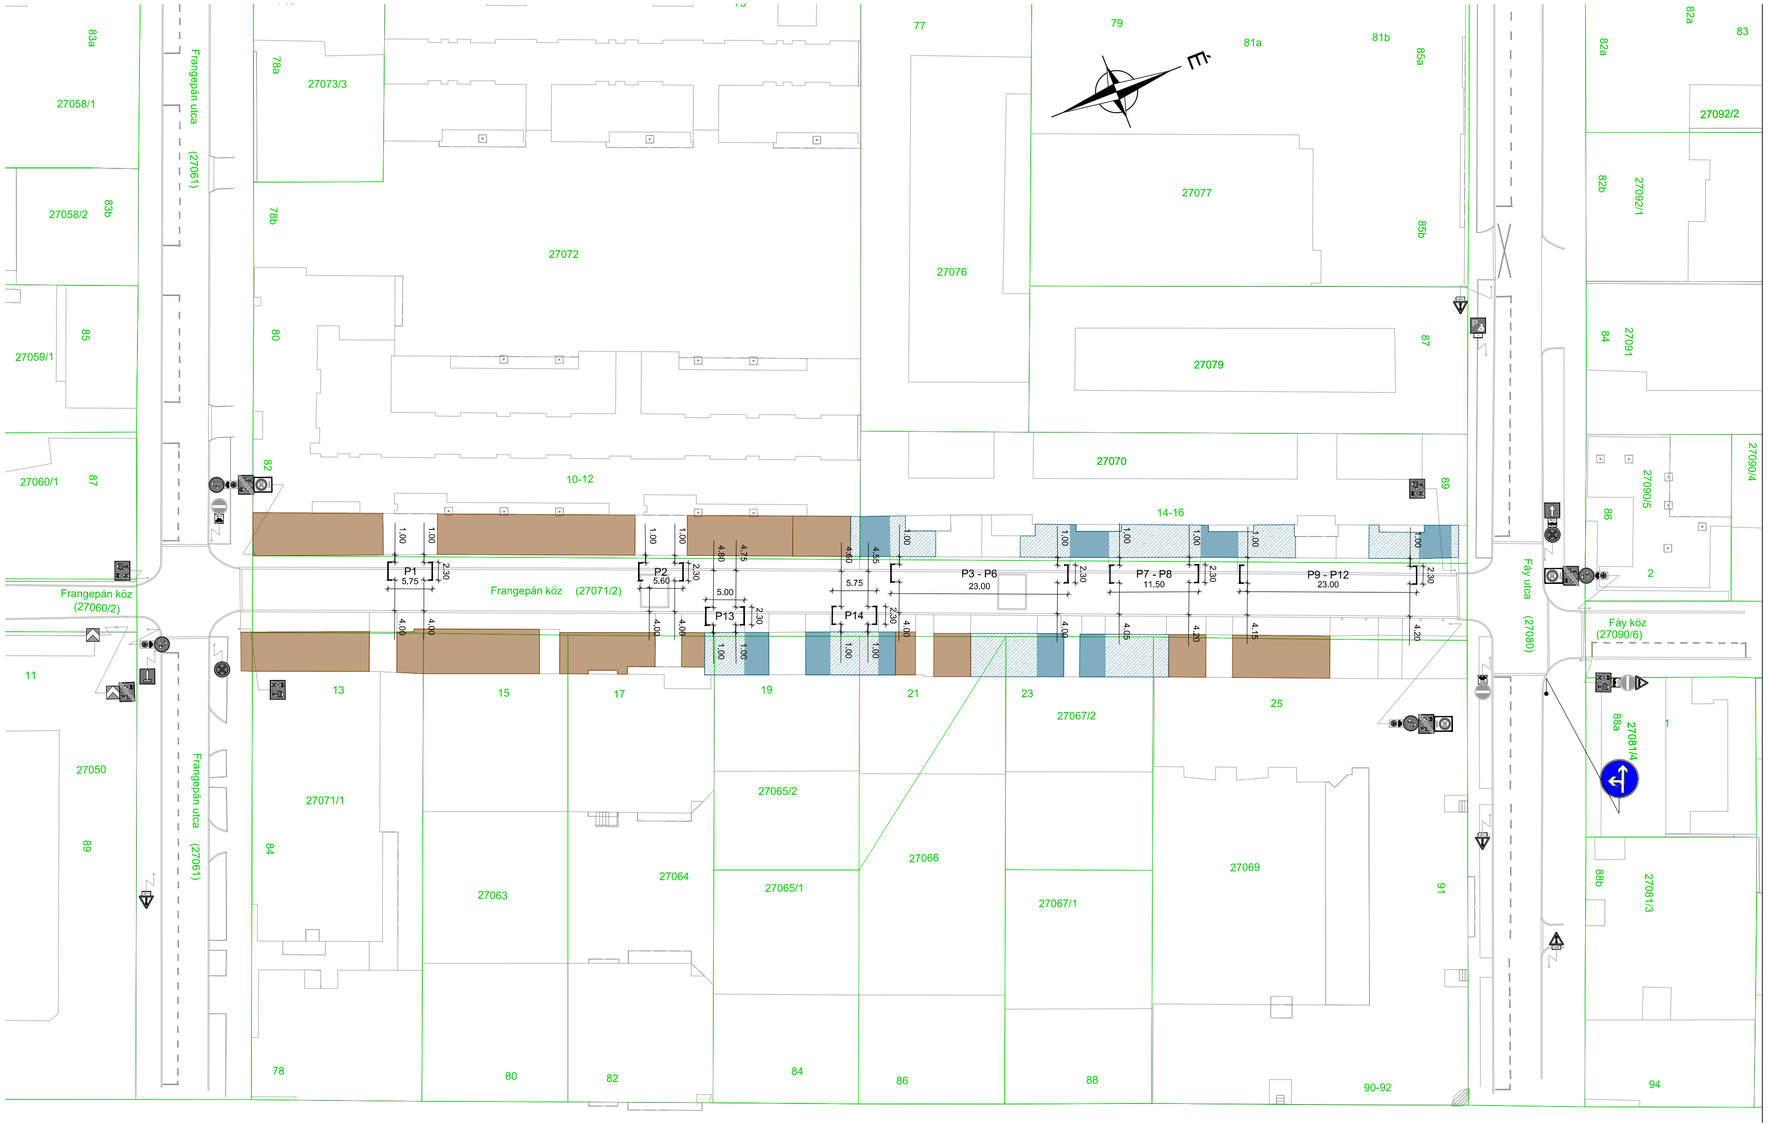

Jelmagyarázat

- Meglévő merőleges parkoló
- Meglévő zárt parkoló
- Tervett felfestés
- Tervezett tábla oszlop
- Tervezett tábla
- Meglévő felfestés
- Meglévő tábla oszlop
- Meglévő tábla

A tervezett elrendezésben 14 db parkolóhely került kialakításra.

Megrendelő: XIII. Kerületi Közszolgáltató Zrt.
1139 Budapest, Hajdú utca 29.

Beruházó: Budapest Főváros XIII. Kerületi Önkormányzat
1139 Budapest, Béke tér 1.

KIVITELI TERV

Szakág: FORGALOMTECHNIKA

Tárgy: Budapest XIII. kerület, a Frangepán köz (Fáy u.- Frangepán u. között) forgalomtechnikai felülvizsgálata

Rajz megnevezése: Forgalomtechnikai helyszínrajz I.
(Kétoldali párhuzamos parkolókialakítás kétirányú forgalom mellett)

iUTAK Mérnökiroda Kft.
2030 Érd, Béga utca 11.
Mobil: +36-30-645-6011 e-mail: info@iutak.hu

Szakági tervező:

Terv száma: IU 80-03/03/2022

Ügyvezető: Ambrus Dávid okl. építőmérnök

Vezető tervező, ellenőrizte: dr. Kollár Attila okl. építőmérnök KÉK 15-21210

Rajz szám: E-FT/HE-01

Méretarány: M= 1:500

Rajz terület: 0,20 m² (297 x 670 mm)

Dátum: 2022.10.20.

Tervező: Tanczik Gábor okl. építőmérnök KÉK-09-01295

Tervező: Balog Zoltán okl. építőmérnök

Ez a terv az iUTAK MÉRNÖKIRODA Kft. szellemi terméke, csak a vonatkozó szabályok szerint szabad felhasználni!