

ASZINTI JÁRAT

LETÖSÉG	TULAJDON-
HRÁZI ST.	HÁNYAD.
3174/A-4.	282/10.000


5/4/3

FSB/ÁLL. TÖR. ÉPÍTÉSKERESÉS VÁLLALAT  
 1008 BUDAPEST  
 Mészáros Osztály

BUDAPEST XIII. HEGEDŰS GYULA UTCA 20.SZ. HRSL: 25174/A	
FELMÉRÉSI RAJZ	
A TÁRSASÁGI ALAPÍTÓ OKIRATHOZ	
M=1:100	KÉSZÍTETTE:
1991. 11.	RÖZSI
	OKL. ÉP. MÉRN. HTM: E-2-01.441
	1993. Bp. Lónyay u. 52.

PINCESZINT ALPRAJZA

ATJÁRO A SZOMSZEDHÁZBAN LEVO  
RAKTÁRBA

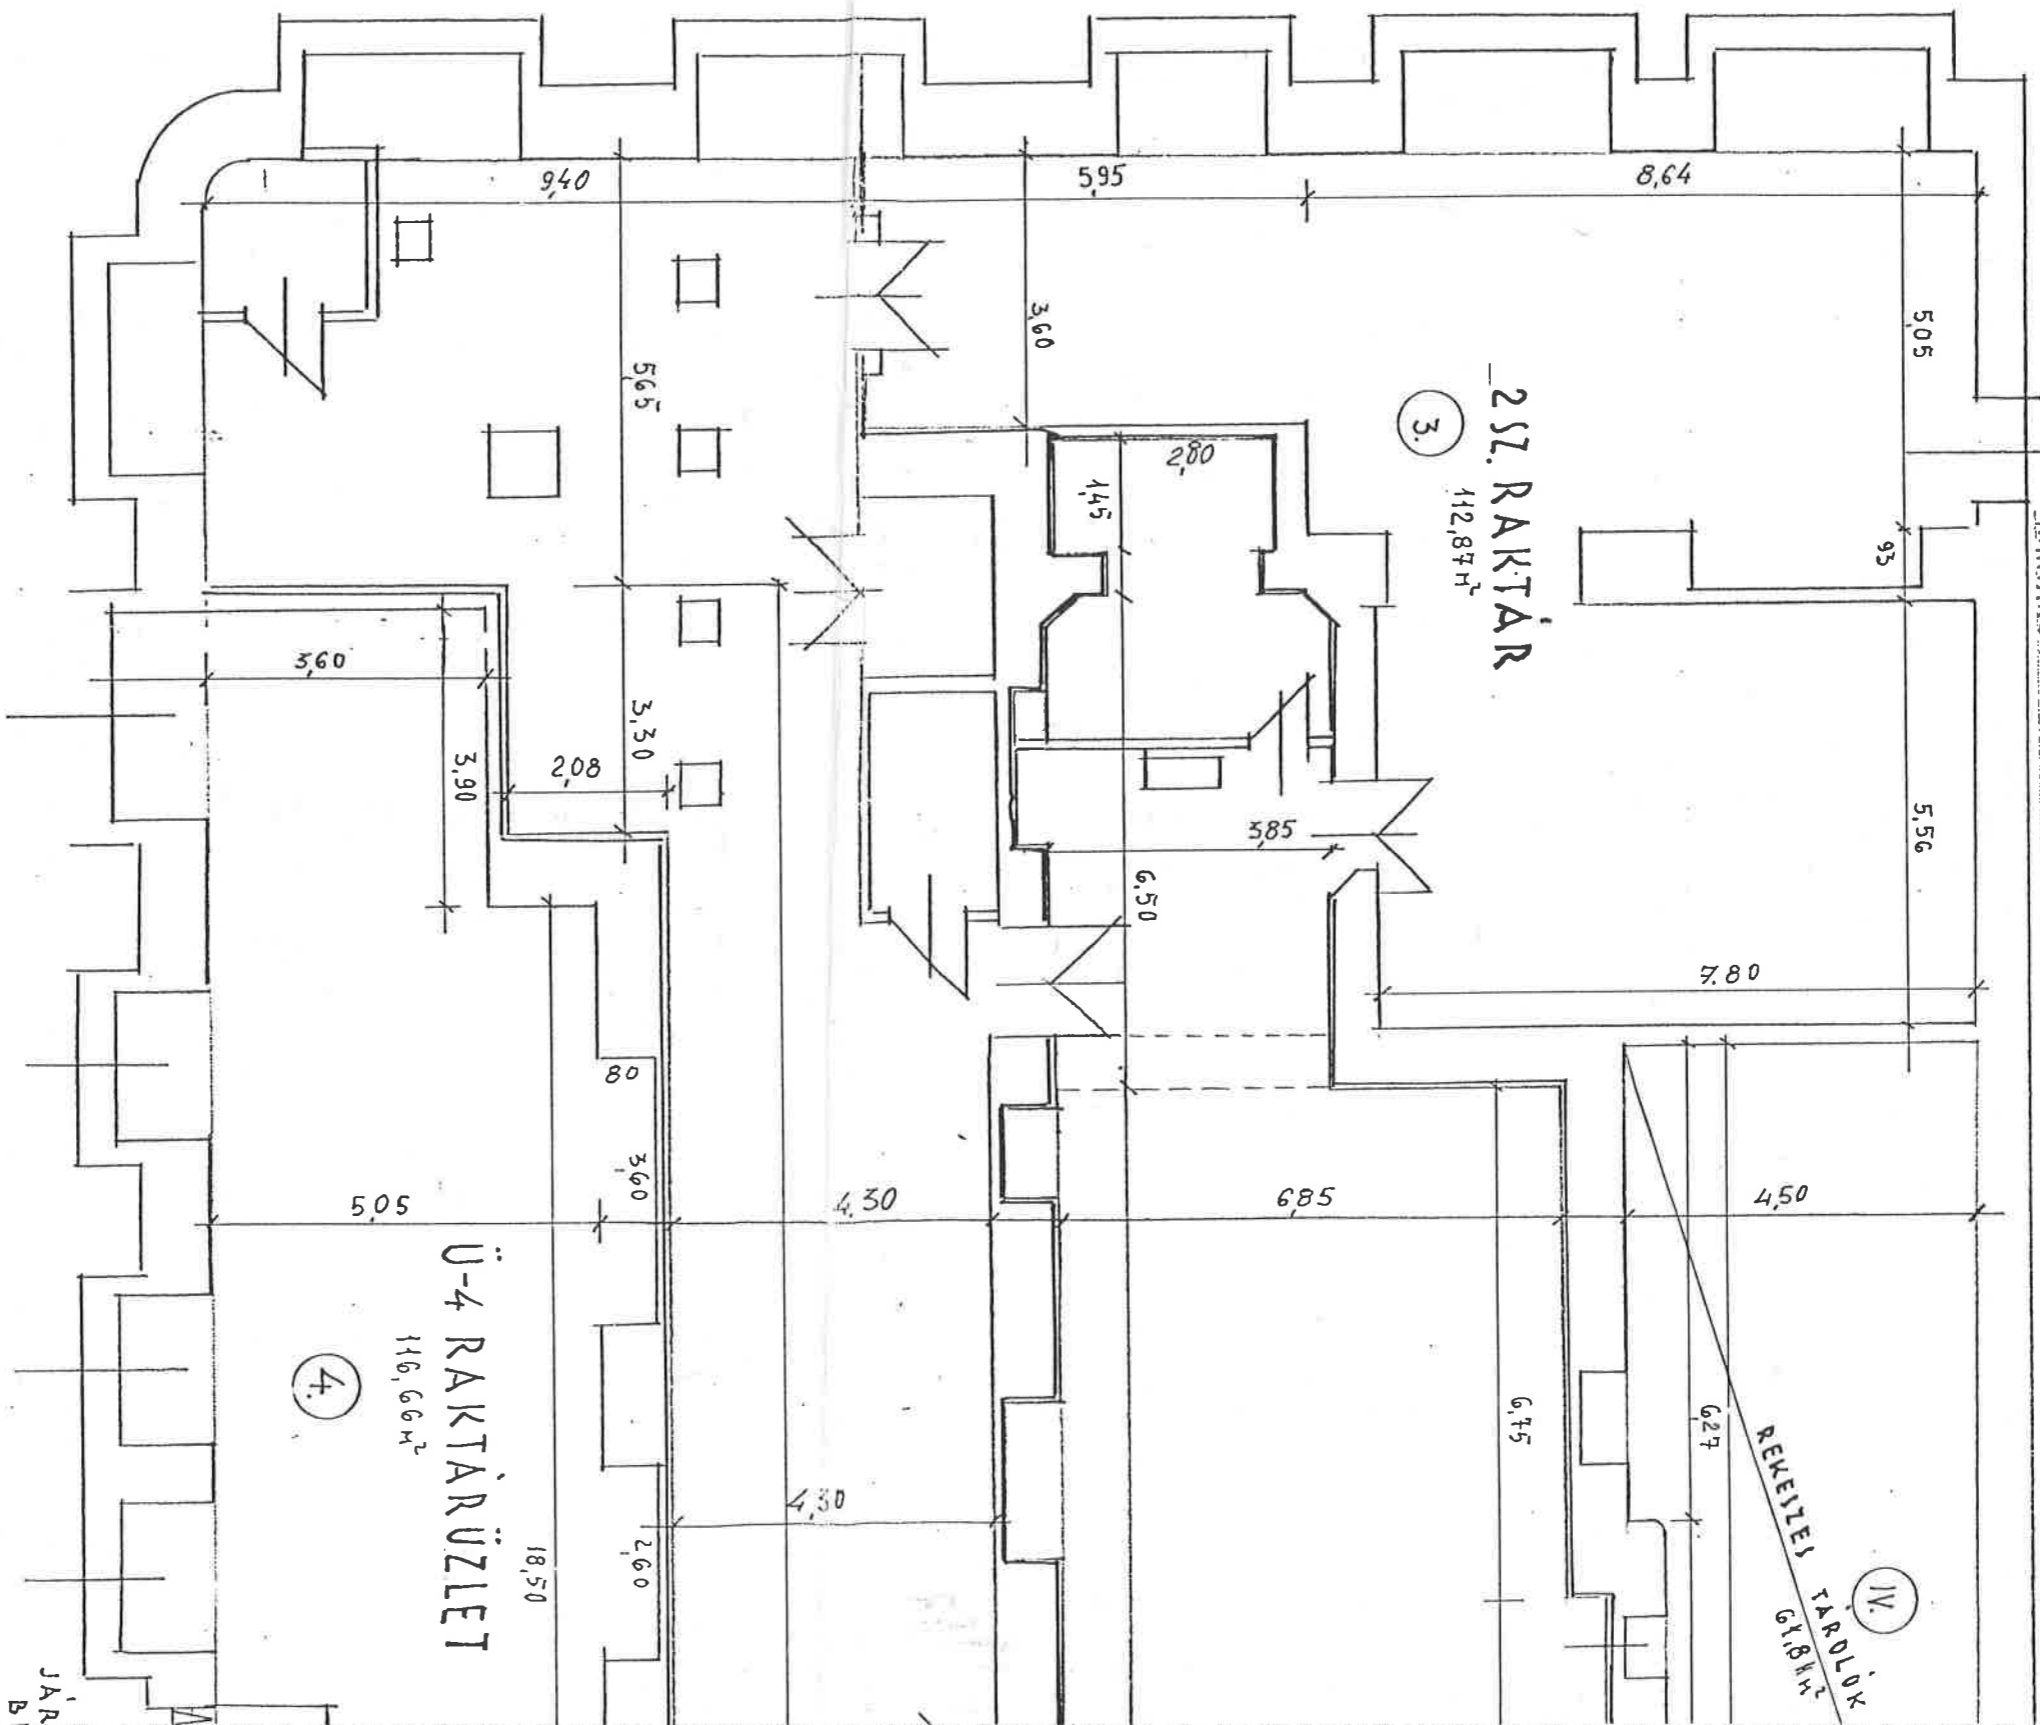

MEGJEGYZÉS:

A ③ JELŰ RAKTÁRAK A FÖLDSZINTI ÜZLETHEZ  
TARTOZNAK / FSZT.Ü-3/  
AZ Ü-4 RAKTÁRÜZLET ④ JELŰ. A FÖLDSZINTEN IS  
JELÖLVE.

A KÜLÖN TULAJDONI I	
MEGN.	ALAPTER SZÁM HI
Ü-4.	116,66 ④ 2