


Meglévő állapot

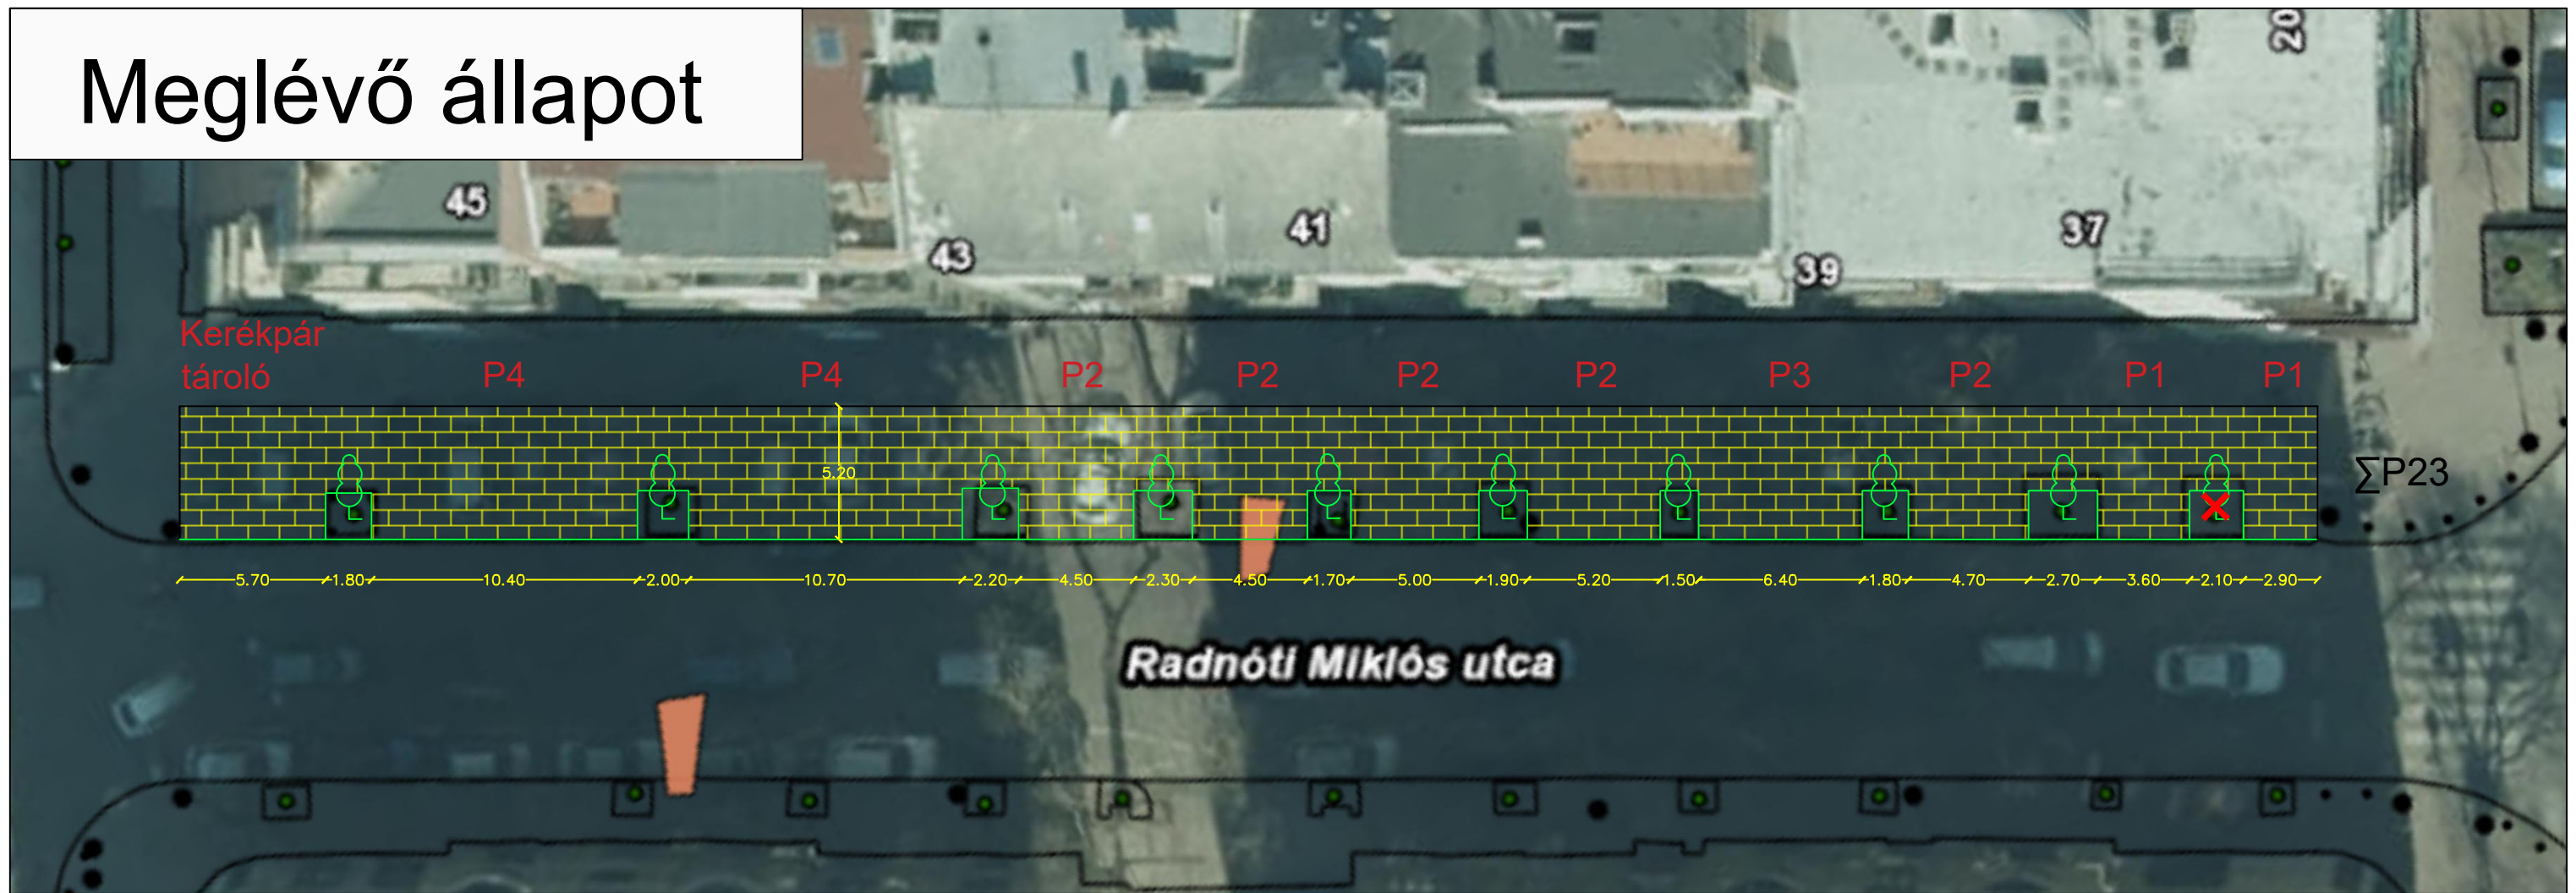

Tervezett állapot

