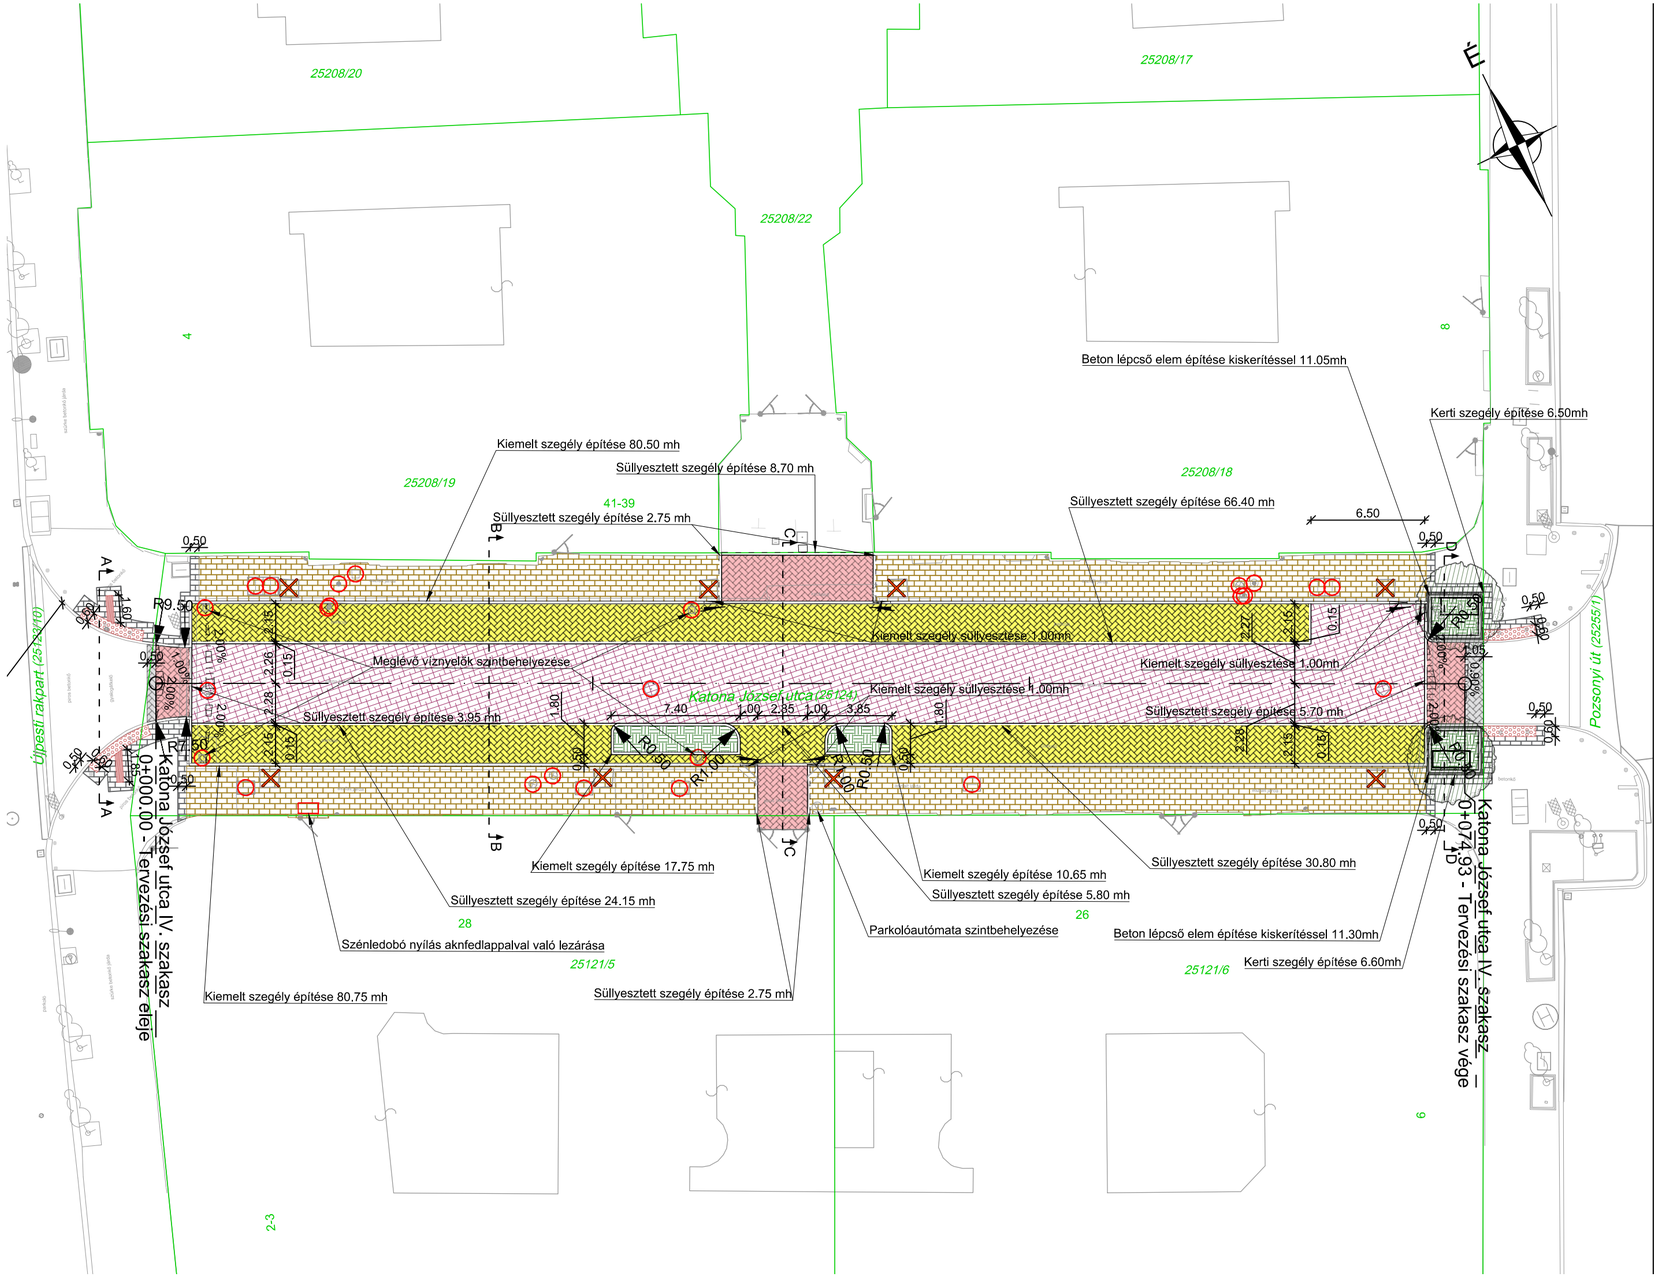

Jelmagyarázat:

- Tervezett aszfalt út építés (teljes pályaszerkezet - Mintakeresztszelvények 1. rétegrend)
- Tervezett járda (betonkő burkolat - Mintakeresztszelvények 2a. rétegrend)
- Tervezett járda korrekció (betonkő burkolat - Mintakeresztszelvények 2b. rétegrend)
- Tervezett betonkő út építés (betonkő burkolat - Mintakeresztszelvények 3a. rétegrend)
- Tervezett betonkő út korrekció (betonkő burkolat - Mintakeresztszelvények 3b. rétegrend)
- Tervezett sárga keramitkő burkolat építése (Keramitkő burkolat - Mintakeresztszelvények 5. rétegrend)
- Tervezett zöldterület (Mintakeresztszelvények 4. rétegrend)
- Tervezett taktilis figyelmeztető kő
- Tervezett taktilis rávezető sáv
- Földhivatali határ
- Tervezett úttengely
- Tervezett kiemelt szegély
- Tervezett kiemelt szegély süllyesztése
- Tervezett kerti szegély
- Tervezett süllyesztett szegély
- Tervezett beton lépcső elem kiskerítéssel
- 2.00% Tervezett oldalesés
- Meglévő víznyelők, aknák, elzárók szintbehelyezése
- Tervezett fa, faveremmel és kerti kiskerítéssel
- Virágláda végleges elbontása

Megrendelő: XIII. Kerületi Közszolgáltató Zrt. 1139 Budapest, Hajdú utca 29.	**Beruházó:** Budapest Főváros XIII. Kerületi Önkormányzat 1139 Budapest, Béke tér 1.
KIVITELI TERV	iUTAK Mérnökiroda Kft. 2030 Érd, Béga utca 11. Mobil: +36-30-645-6011 e-mail: info@iutak.hu
Szakág: ÚTÉPÍTÉS	
Tárgy: Budapest XIII. kerület, a Katona József utca Újpest rakpart – Pozsonyi út közötti szakaszának felújítása	**Szakági tervező:**
	Terv száma: IU 80-03/10/2022
Rajz megnevezése: Útépítési helyszínrajz	**Ügyvezető:** Andrus Dávid okl. épületszerk. / **Vezető tervező, ellenőrizte:** dr. Kollár Attila okl. építőmérnök KÉ-K 13-2110
Rajz szám: K-ÚT/HE-01 / **Méretarány:** M= 1:250 / **Rajz terület:** 0,18 m² (297 x 590 mm) / **Dátum:** 2022.11.16.	**Tervező:** Tancsik Gábor okl. építőmérnök KÉ-K 09-61295 / **Tervező:** Albitz Nándor épületszerk.

Ez a terv az iUTAK MÉRNÖKIRODA Kft. szellemi terméke, csak a vonatkozó szabályok szerint szabad felhasználni!