


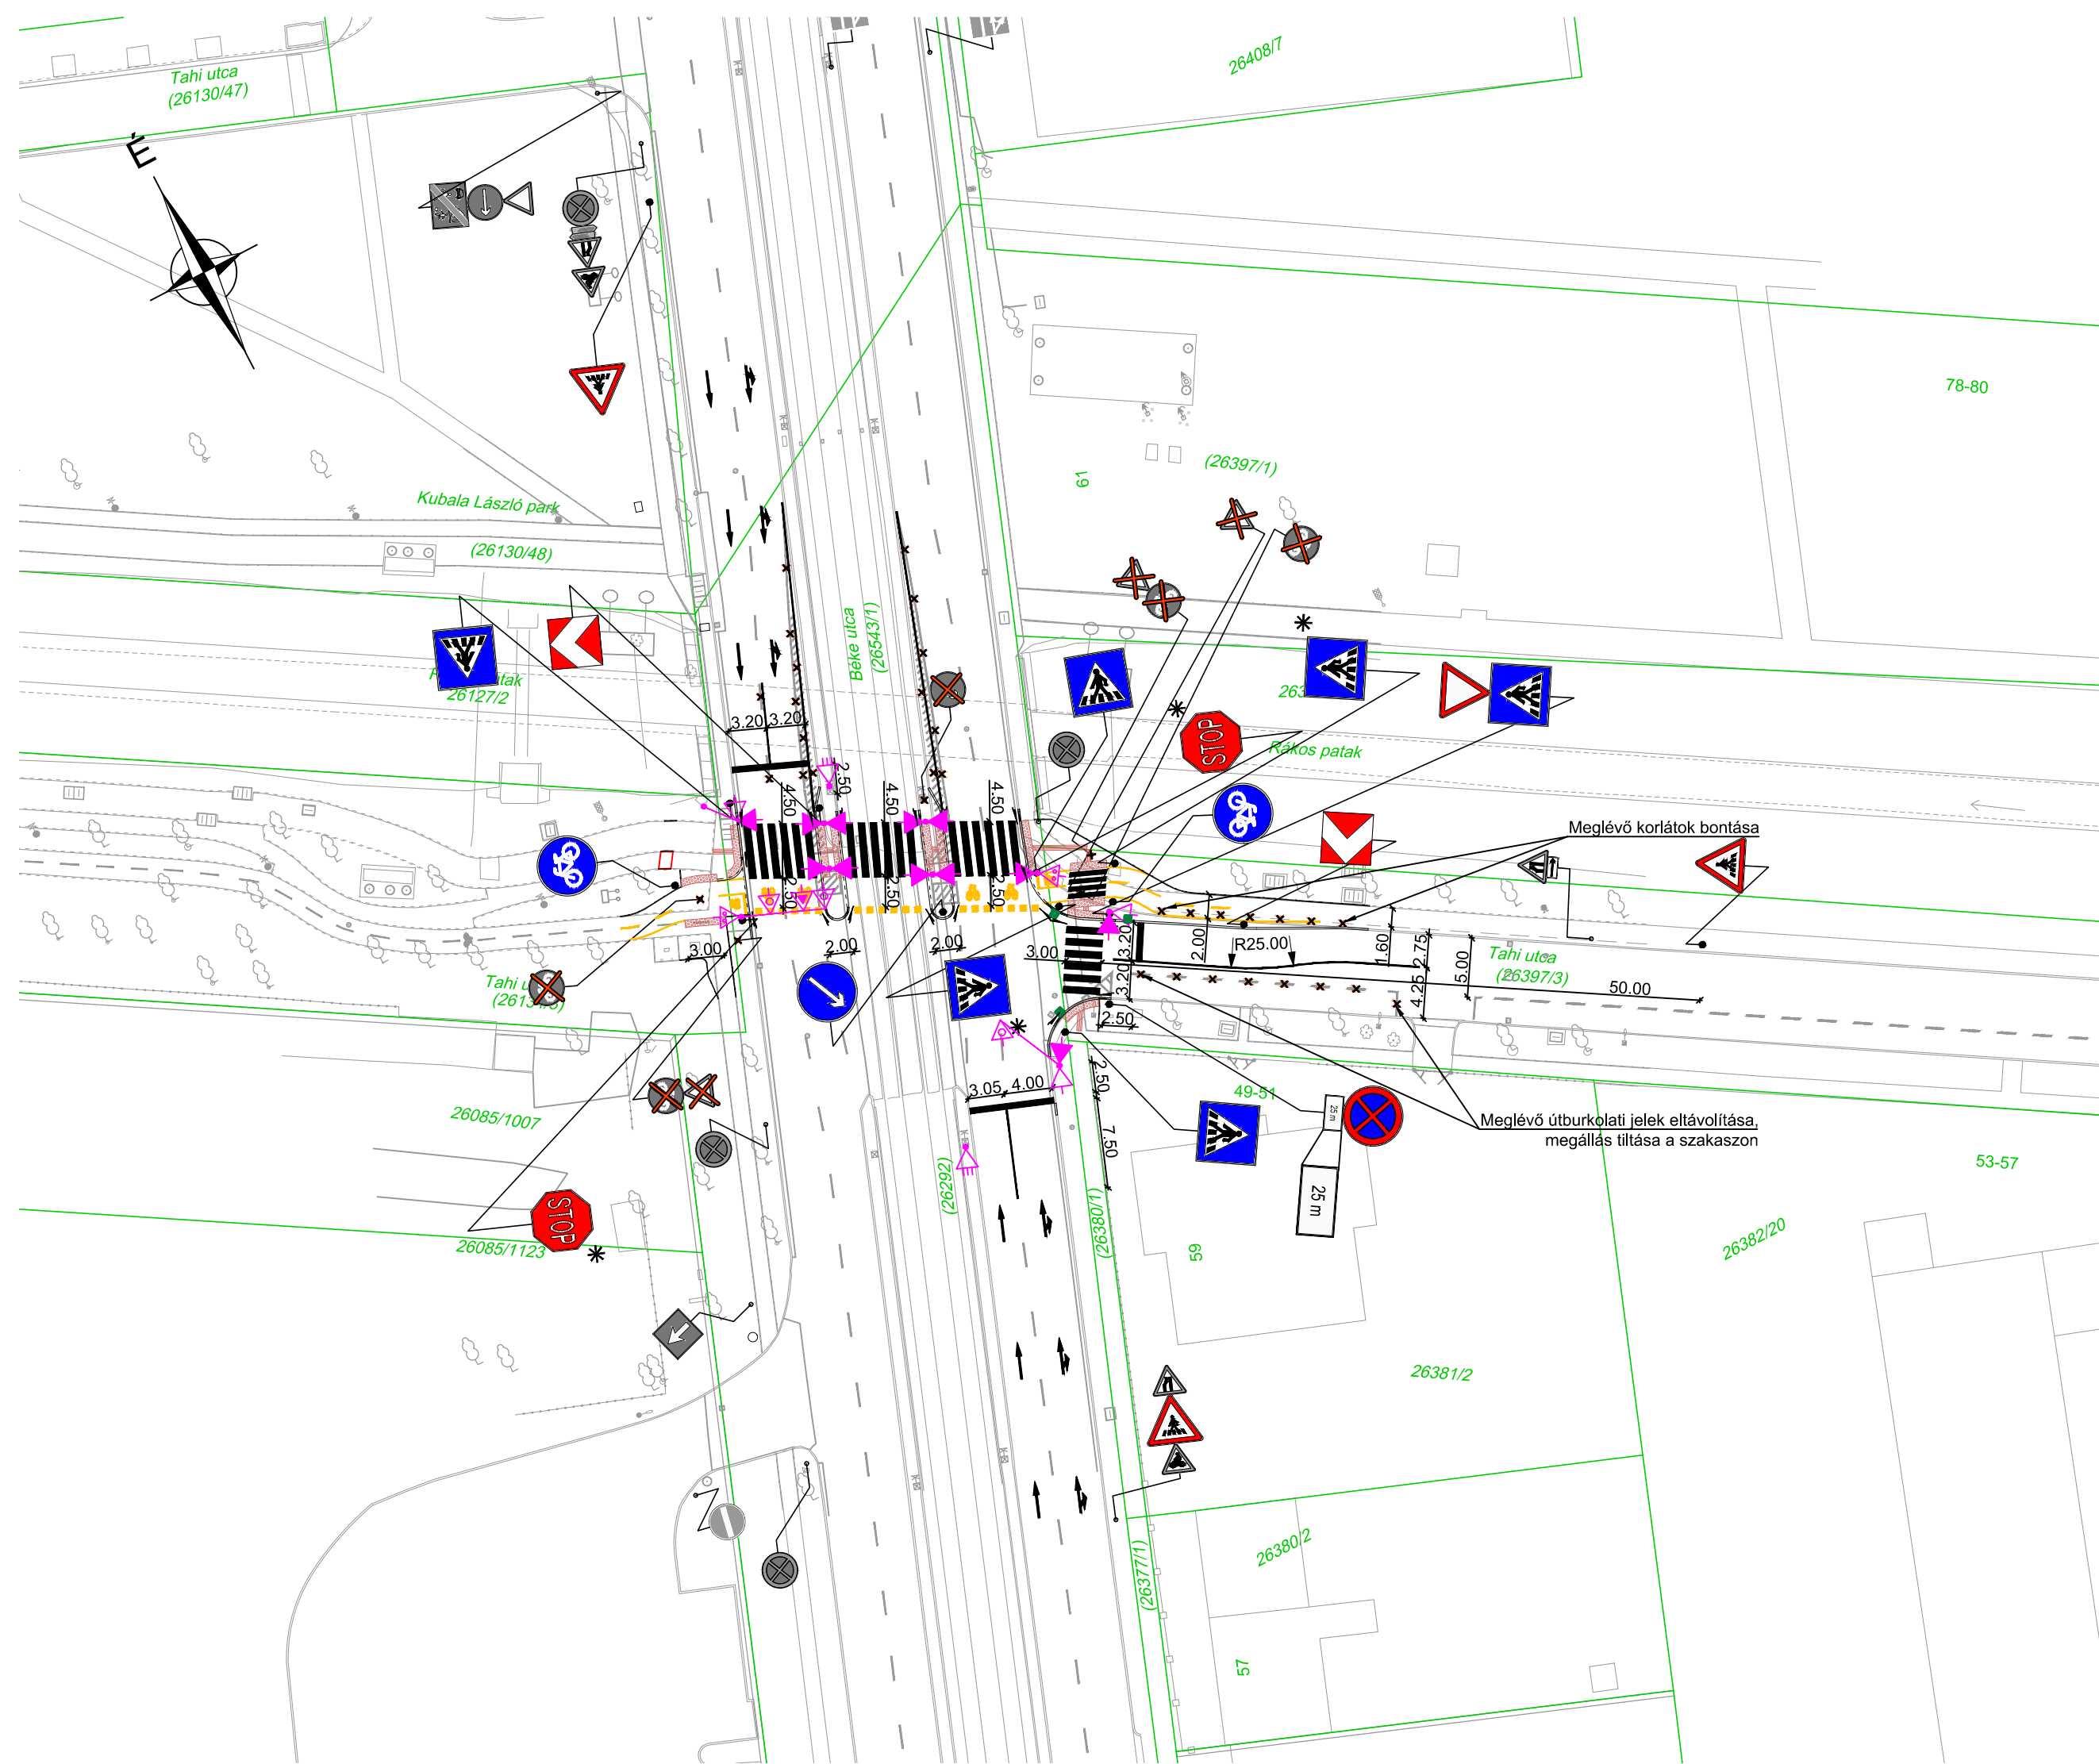

Jelmagyarázat:

- Tervezett kiemelt szegély
- Tervezett kiemelt szegély süllyesztés
- Tervezett süllyesztett szegély
- Tervezett kerti szegély
- Földhivatali határ
- Tervezett taktilis burkolat
- Tervezett felső- és oldalbeömlésű víznyelő (szakági terv szerint)
- Tervezett eltávolítás, bontás, áthelyezés

Meglévő jelzőtábla

Meglévő jelzőtábla oszlop

Tervezett jelzőtábla

Tervezett jelzőtábla - kerékpárosok számára

Tervezett jelzőtábla oszlop

Tervezett burkolati jel (piktogram) - sárga színben

Tervezett burkolati jel - sárga színben

Tervezett burkolati jel (piktogram) - fehér színben

Tervezett burkolati jel - fehér színben

Tervezett jelzőlámpa oszlop, kar (szabályozástechnika terv szerint)

Tervezett jelzőlámpa (szabályozástechnika terv szerint)

Megrendelő: XIII. Kerületi Községi Hivatal N.Zrt.	Beruházó: Budapest Főváros XIII. Kerületi Önkormányzat				
XIII. Kerületi Községi Hivatal N.Zrt. 1139 Budapest, Hajdú utca 29.		Budapest Főváros XIII. Kerületi Önkormányzat 1139 Budapest, Béke tér 1.			
EGYESÍTETT ENGEDÉLYEZÉSI ÉS KIVITELI TERV		iUTAK MÉRŐKIRODA Kft.			
Szakág: FORGALOMTECHNIKA		2030 Érd, Béga utca 11. Mobil: +36-30-645-6011 e-mail: info@iutak.hu			
Tárgy: Budapest XIII. kerület, kijelölt gyalogos-átkelőhelyek létesítése és jelzőlámpás forgalomirányítás tervezése a Béke utca - Tahi utca csomópontban		Szakági tervező: Terv száma: IU 30-03/01/2025			
Rajz megnevezése: Forgalomtechnikai helyszínrajz		Ügyvezető: Ambrus David okl. építész KÉK: 05-1454		Vezető tervező, ellenőrizte: Dr. Kollár Attila okl. építész KÉK: 13-12110	
Rajz szám: Ö-FT/HE-01	Méretarány: M= 1:500	Rajz terület: 0,17 m ² (297 x 560 mm)	Dátum: 2025.09.25.	Tervező: Tancsik Gábor okl. építész KÉK: 13-10468	Tervező: Örvös Bálint okl. építész
Ez a terv az iUTAK MÉRNÖKIRODA Kft. szellemi terméke, csak a vonatkozó szabályok szerint szabad felhasználni!					