


F. ALBETET - ÜF.
HRSz: 25284/A-7

HEVI SEG	TER (m ²)
IRODA	45,18
IRODA	24,13
IRODA	17,93
IRODA	10,90
RAKTÁR-ELŐKÉSZ	21,70
ELŐTER	3,84
Női WC-MO	3,47
FFI WC-MO	5,62
WC-ZUH-ETER	5,03
KÖZLEKEDŐ	14,64
TÁROLÓ	2,46
TÁROLÓ	2,07
TÁROLÓ	1,76
TÁROLÓ	1,74
RAKTÁR	4,80
ÖSSZESEN	165,27 m ²

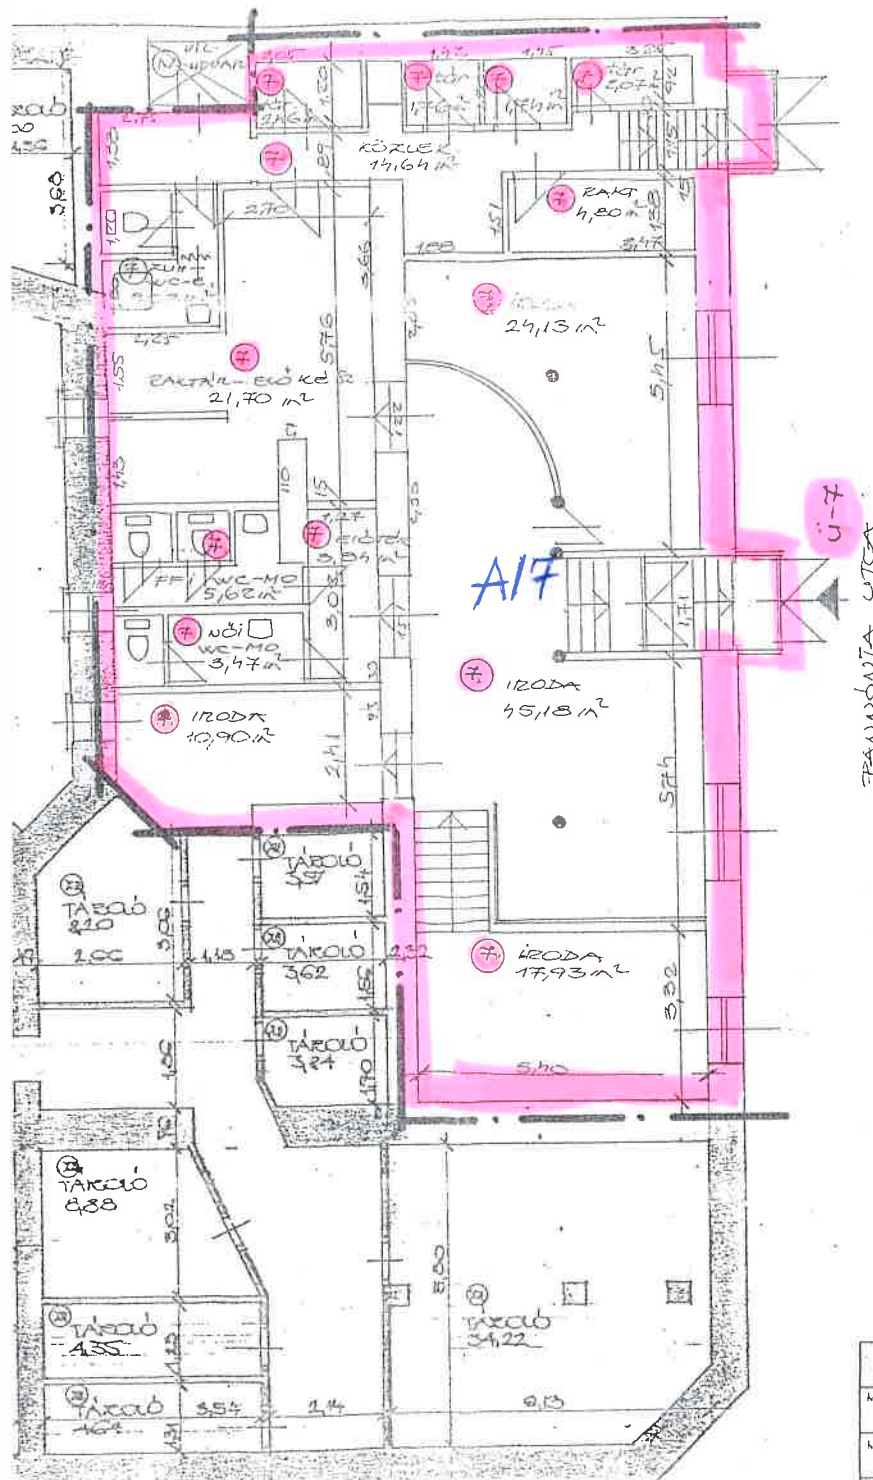

CSANÁDY U. 18.

Slti 92	TERVEZŐ VÁLLALKOZÓ MÉRNÖKIRODA KFT	1111 BUDAPEST, XI BUDAFOKI ÚT 59	FELM. SZENTBÁTHY	Munkaszám: T 077/01
Megbízó:	BP. XIII. ker. FOLGARMESTERI H VAGYONHASZNOSÍTÁS		Szerkesztő:	Rajzszám: 3
Munka tárgya:	BP. XIII. CSANÁDY U. 18. ALAPÍTÓ OKIRAT MÓDOSÍTÁS		Ellenőrző: NAGY E.	Méretarány: M 1:100
Terv tárgya:	PINCÉ-TÖLDJÉNT/ALPRAJZ		Csapatvezető:	Dátum: 2002.01.