


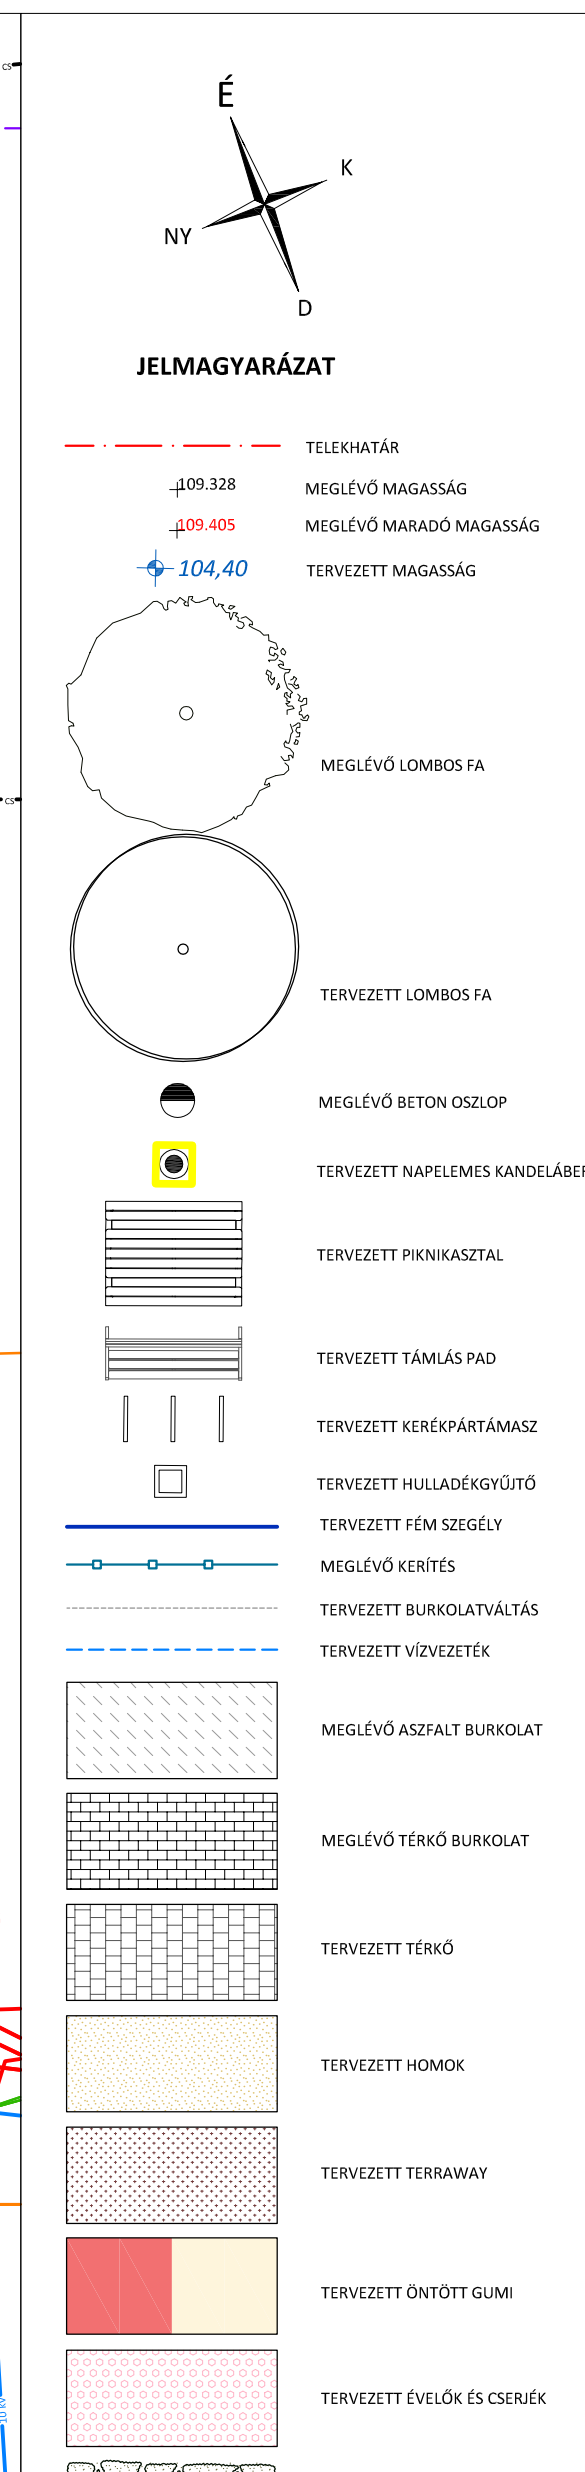

**BUDAPEST XIII. KERÜLET
SZENT LÁSZLÓ ÚT 110. JÁTSZÓTÉR TERVEZÉSE**

PARKFENNTARTÓ KFT.
1139 BUDAPEST, LOMB UTCA 35.

 FLORA BONE KFT.
1171 Budapest, Erzsébet krt. 79.

SZALAY-SZAKÁLY ZSUZSANNA DÓRA
OKL. TÁJÉPÍTÉSZ MÉRNÖK
K 01-5201

KONCEPCIÓTERV
KERTÉPÍTÉSZETI TERV
KONCEPCIÓ I. - TŰZOLTÓS TEMATIKA

DÁTUM:	TERVSZÁM:
2026. FEBRUÁR	SZL-KK-02
MÉRETARÁNY:	
1:100	
LAPMÉRET:	
A2	

A MEGADOTT TERMEKETEK, MENNYISÉGEKET A KIVETELEZÉS
MEGKEZDÉSE ELŐTT A HÉLYSÍNYEN ELLENŐRIZNI KELL
A TERVEN SZERPELŐ KÖZMŰADATOK AZ É-KÖZMŰ RENDSZERBŐL
ILLETVE KÖZTELNUL A KÖZMŰSZÁLLGÁTKÖTŐ SZÁRMÁZNAK. A
MEGLÉVŐ KÖZMŰVEK ADATAIT TERVEZŐ SEMMILYEN FELELŐSÉGET
NEM VÁLLAL. A KIVETELEZÉS MEGKEZDÉSE ELŐTT A KERESZTŐZÉS
ÉS CSATLAKOZÁS KÖZMŰVEK PONTOS LEÍRÁST, MÉRÉTEIT KUTATÓ ÁRÓK
LÉTESÍTÉSÉVEL FEL KELL TÁRNI A FELTÁRÁS EREDMÉNYÉNEK
ISMERETÉBEN A TERV ESETLEGES MÓDOSÍTÁSÁT EL KELL VÉGZNI!
A MEGLÉVŐ ÁTHÉLYEZTET JÁTEKOK ESÉSI TERÉNEK NAGYSÁGA A
HELYSÍNYEN ELLENŐRIZNODI, SZÜKSÉG ESETÉN A TERV MÓDOSÍTÁSÁT
EL KELL VÉGZNI!
JELEN TERV A FELTÚNTATOTT SZERZŐK SZELLEMI TERMÉKE, ÉS MINT
ILYEN A SZERZŐJ JOG VÉDELME ALATT ÁLL. ENGEDÉLY NÉLKÜLI
FELHASZNÁLÁSNA JOGI KÖVETKEZMÉNYEKKEI JÁR.

