


FÖLDSEINTI ALAPRAJE M=1:100 2.

KÜLÖN TULAJDOKAI ÜZLETŐSÉG				
HELYEV.	ALAPTEJ. (m²)	SEKTA	HELYTARAJEJI SEKTA	TULAJDOKAI KÁNYAD
Ü-2	264,95	(2)	28 171/A-2	1407/10000
Ü-3	25,32	(3)	28 171/A-3	144/10000
FSC. 4.	39,65	(XX)	HÁZPOLÓGAYELŐI LAKÁS	
FSC. 2.	28,66	(4)	28 171/A-4	163/10000

CÍM: 3P. KIV. LEHEL U. 4/3. HELSI: 28 171  
 TÁRSYI TÁRSASHÁCI ALAPÍTÓ OKIKAT HELLÉKLETE  
 TELV FADTA: FELHÖDÉSÍ TELV 1991. JAN. NÓ  
 TERVETŐ: HÖSTI KÁBOC 1106. 3P. HATHÁE U 3.  
 OKL. EPÍTŐHELYÜK SET-2 01 0249

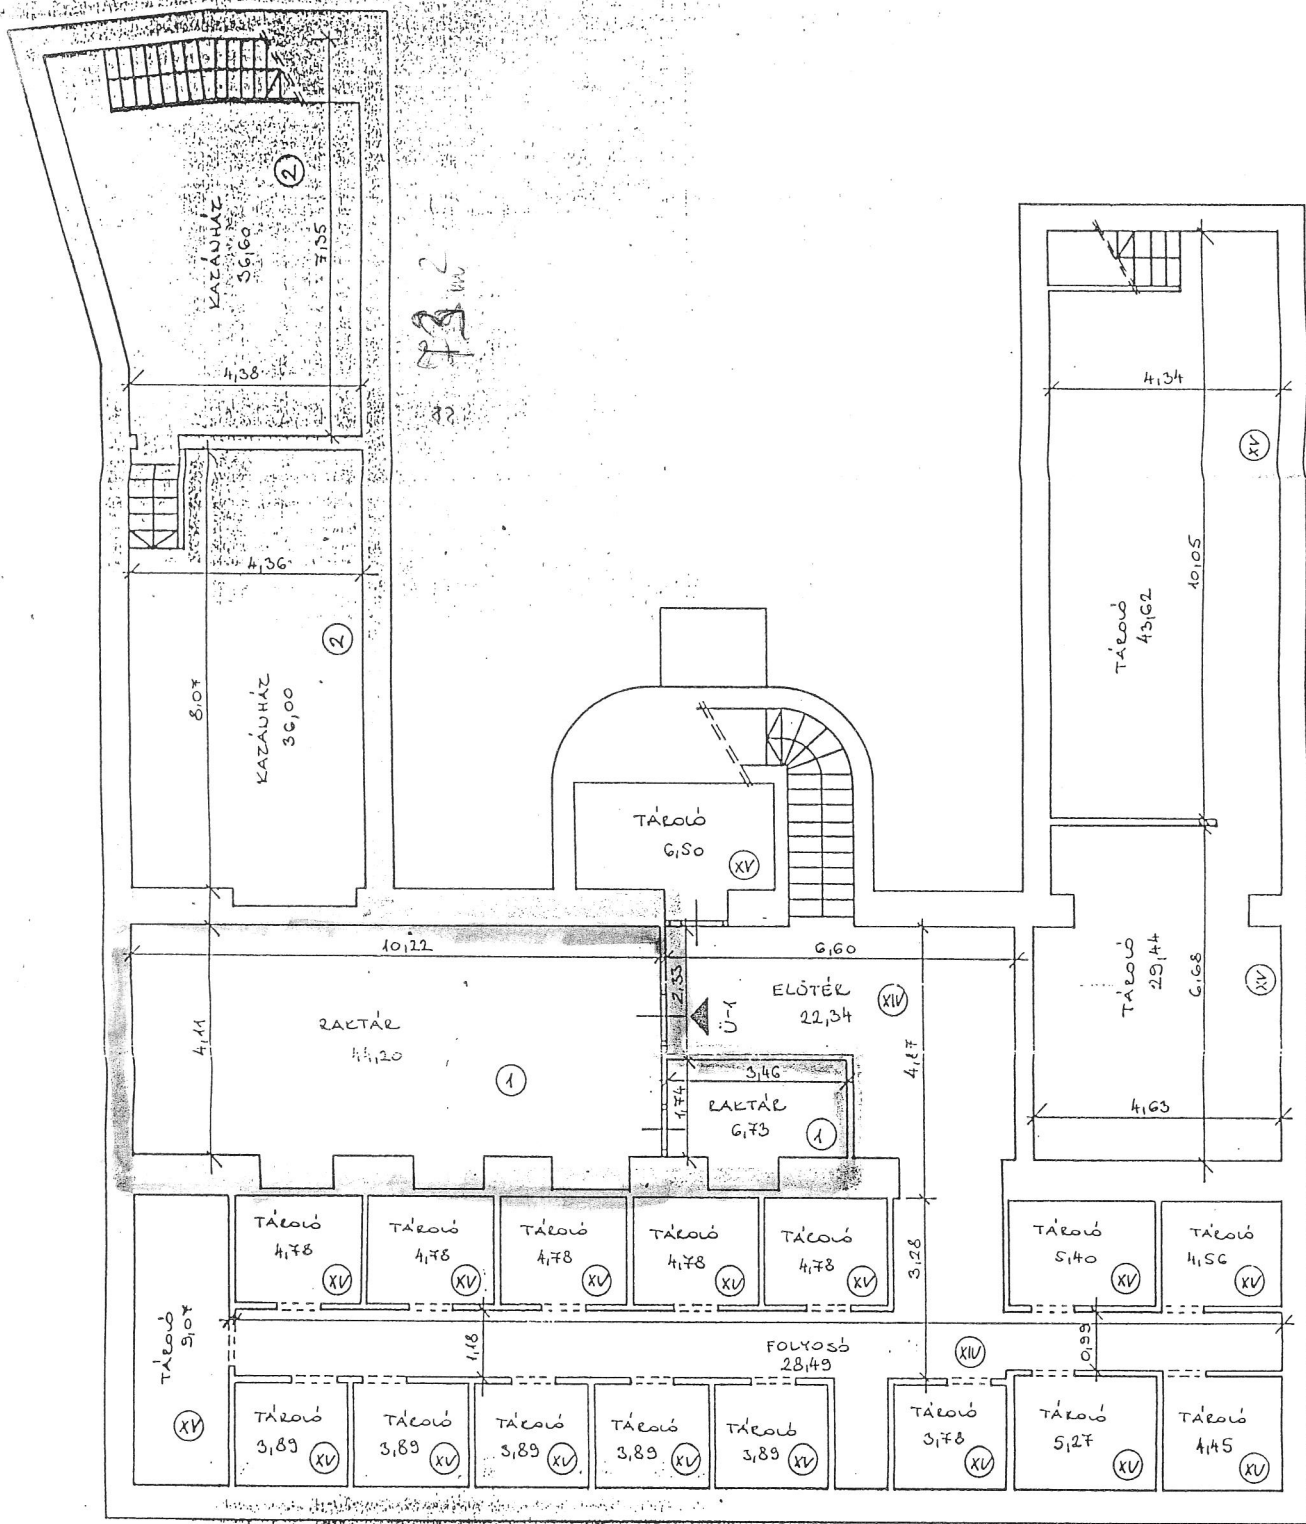

*Handwritten signature*

70091

1997 APR 11

PINCE ALAPRAJZ H=1:100 1.

CÍM: BP. XIII. LEHEL u. 4/B. HRSC: 28 171  
 TÁRSZ: TÁRSASHÁZI ALAPÍTÓ OKLAT MOLLÉKLETE  
 TERV FAJTA: FELMÉRÉSI TERV 1991. 3AV. 116  
 TERVEZŐ: *Handwritten name*  
 HOGY. BP. HATHÁZ u. 3.  
 OKL. ÉPÍTŐMÉRNÖK SCT-2 01 0249

KÜLÖN TULAJDOKAI ILLETŐSÉG				
HEGYZEV.	ALAPID. (m <sup>2</sup> )	SAHA	HELYRÉSZEI SAHA	TULAJDOKAI HÁNYAD
Ü-1	50,93	(1)	28 171/A-1	289/10000