


**BÖLCSŐDE TERÜLETE**

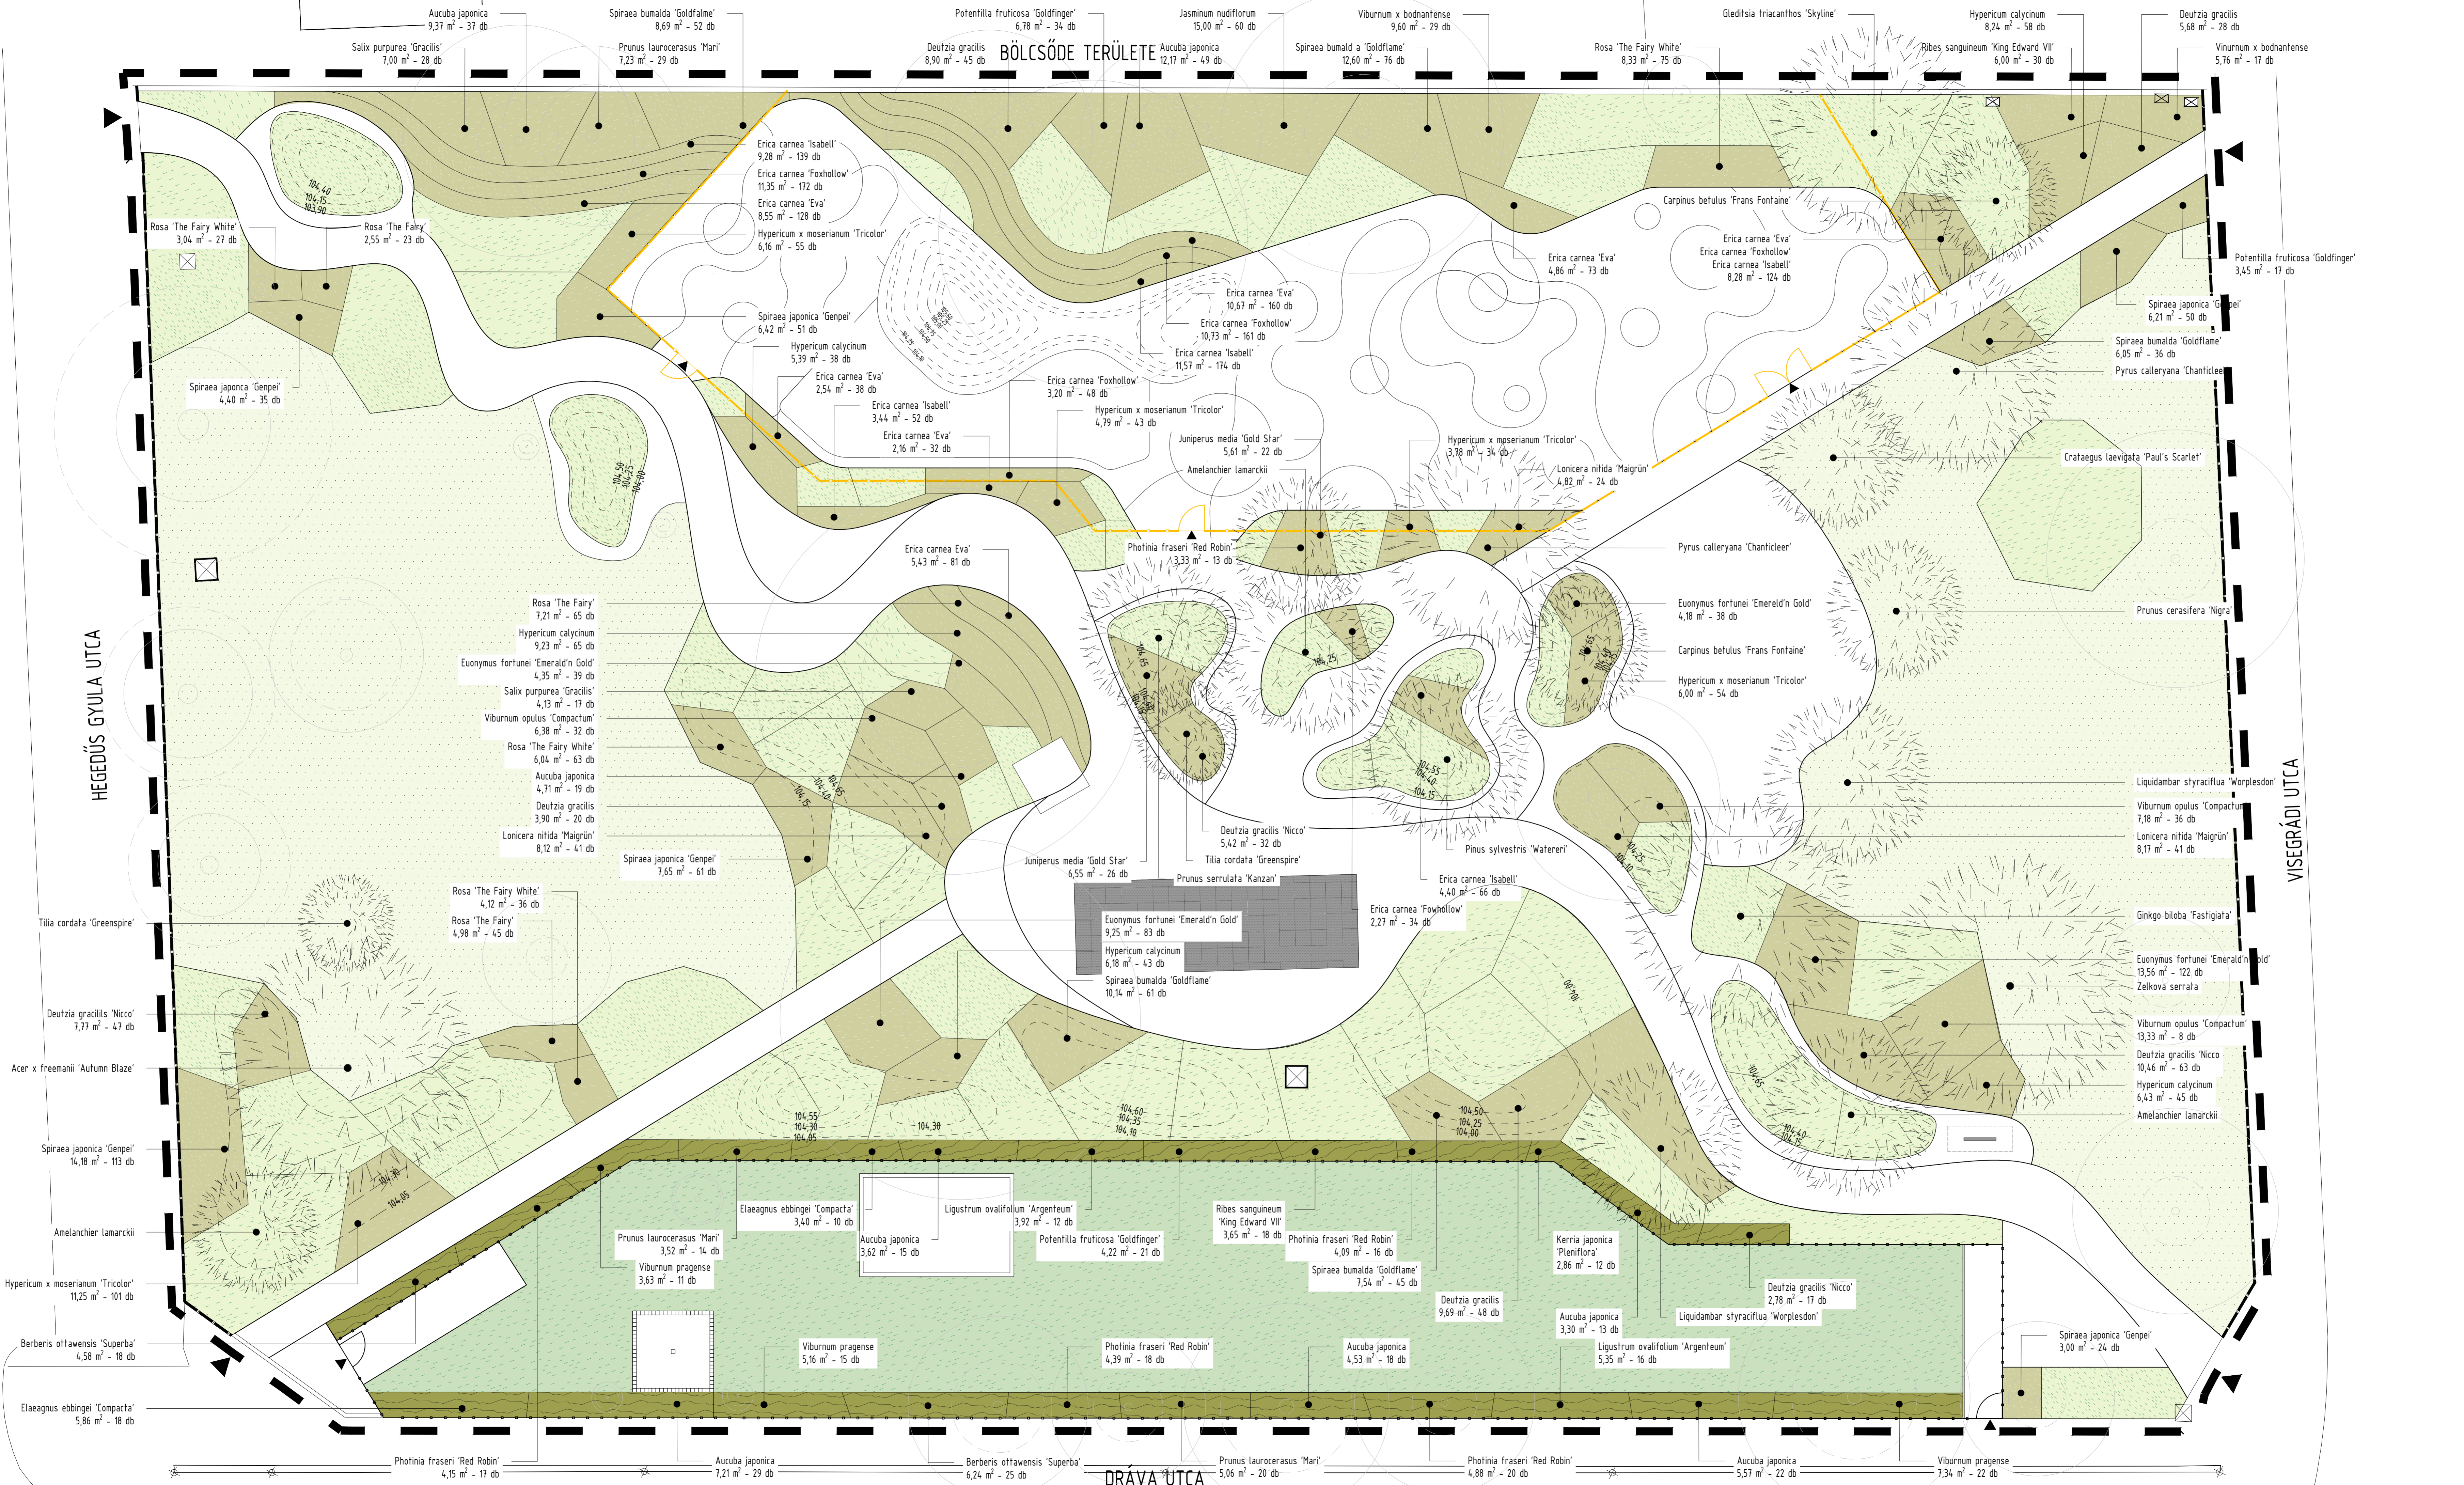

**JELMAGYARZAT**

- meglévő, megmaradó fa
- tervezett fa
- cserje
- sövény
- élőföldszű
- talajtakaró
- gyeplépcső
- tervezési terület határa

Az alkalmazott növények pontos megnevezését, méretét és mennyiségét a **K-01 Műszaki leírás** Növénytelepítés c. fejezete tartalmazza!

projekt:  
**DRÁVA PARK ÉS JÁTSZÓTER FELÚJÍTÁSA**  
Budapest XIII. kerület, Dráva park  
HRSZ: (2568042; 2568043; 2568073; 2568084; 2568045); 2568046; 2568047; 2568048; 2568049; 256804

helyszín:  
**BUDAPEST FŐVÁROS XIII. KERÜLETI ÖNKORMÁNYZAT**  
1139 Budapest, Béke tér 1.

megrendelő:  
**PARKFENNTARTÓ KFT.**  
1139 Budapest, Lomb utca 55.

generáltervező / tájépítész:  
**URBAN CONCEPT**  
Urban Concept Tervező Kft.  
112 Budapest, Kápolna utca 18.  
+36 1 788 3439  
uconcep@uconcept.hu  
urbanconcept.hu

tervezés vezető tervező:  
**Pap Noémi**  
okl. tájépítéssz. mérnök  
uconcep@uconcept.hu  
urbanconcept.hu

tervezés vezető tervező:  
**Bátori Dorina**  
okl. tájépítéssz. mérnök  
uconcep@uconcept.hu  
urbanconcept.hu

tervezés vezető tervező:  
**Vámosi Lívia Blanka**  
okl. tájépítéssz. mérnök  
uconcep@uconcept.hu  
urbanconcept.hu

kisbó közeli:  
**GLS-AQUA**  
**Mémóriás Iroda Kft.**  
1238 Budapest, Kisbuda u. 15.  
automata öntözérendszer:  
**Technocoosult Kft.**  
2092 Budakesz, Szűzkebarát u. 1.

parkvilágítás / energiatervezés:  
**Molnár Attila E.V.**  
Tervezési és villamosmérnöki tervező  
1221 Budapest, Stáció utca 5.

geodézia:  
**Datago Kft.**  
2780 Nagytétény,  
Bajcsy-Zsilinszky út 43/a.

tervezés:  
**KIVITELI TERV**  
készítette:  
**TÁJÉPÍTÉSZET**  
tervezte:  
**NÖVÉNYKIÜLTETÉSI TERV**  
- **FAK, CSERJÉK**  
lépték:  
1:100  
 dátum:  
2023. 12. 15.  
rajzszám:  
**K-06.1**