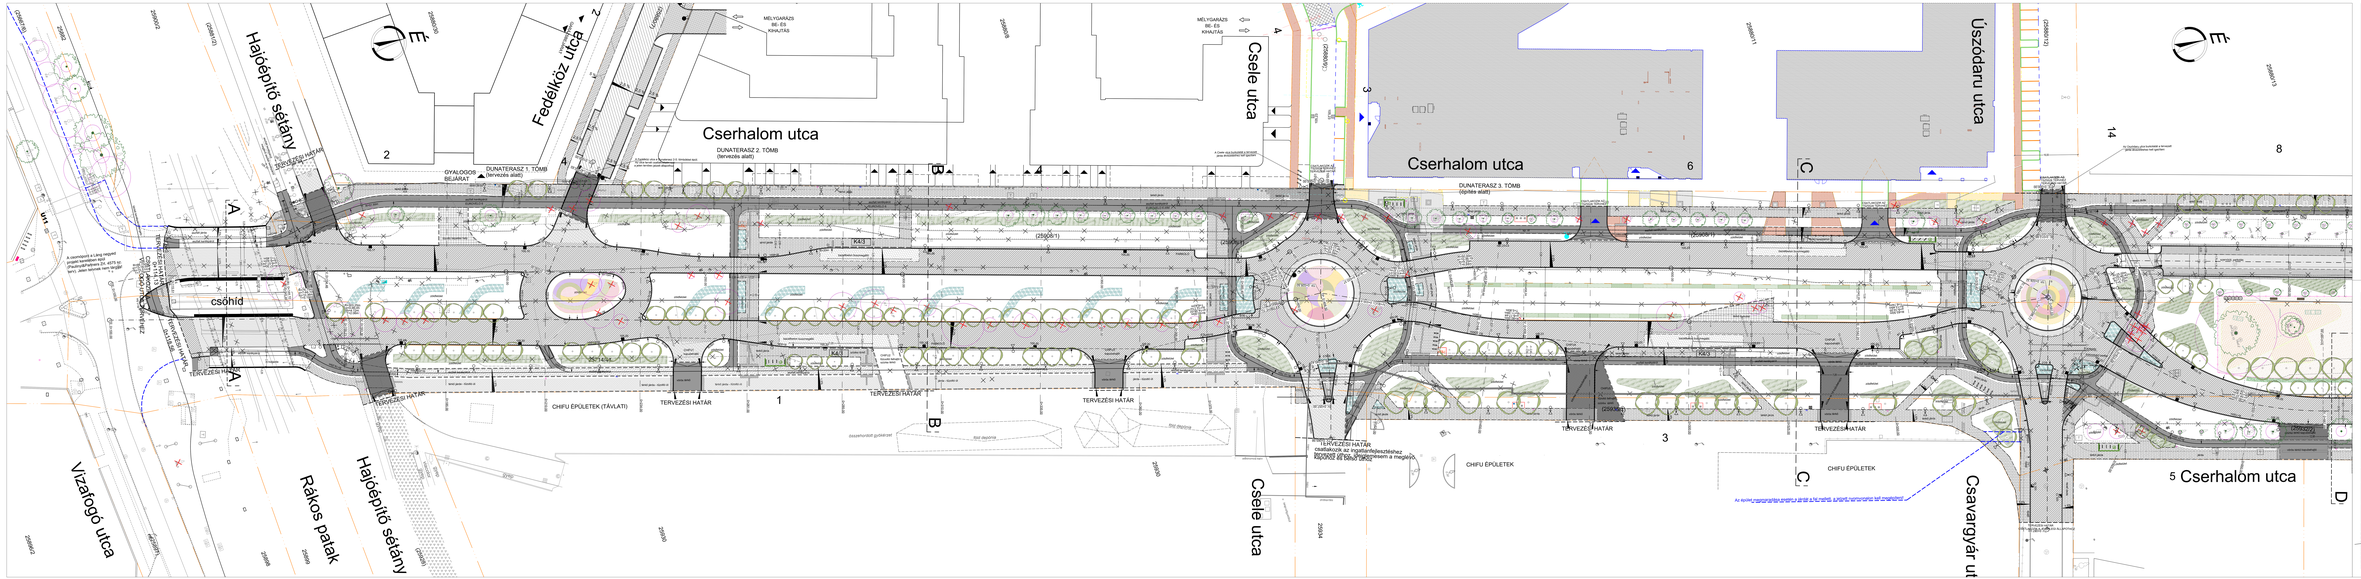

JELMAGYARÁZAT:

25714/44 telekhatár, helyrajzi szám
szabályozási vonal

megmaradó bontandó tervezett
épületgép
kerített szegély (beton vagy hasított)
kavics (díszítő) kerítés/szett szegély
lerkő rámpa kisszín szélén
K szegély
sűlyesztett szegély
beton kerti szegély
gerincvonal, vízparonal burkolethatár
vízrajzi (szintbe helyezendő / mélybetemlő / felső betemlés)
vízelép
közvilágítási oszlop
fennszíntervhez/ mintakeresztszelvényhez helyze
cellacsőtal
Ny. Severom
pollarok kerítésoszlopocsk
2 cm-es simgélyszélvesztés, sellős burkolattal
0 cm-os simgélyszélvesztés
gyalogátkelőhely sellős burkolattal, kétszélesítése esetén jelzőszél ütögtetve szegély

TERVEZETT BURKOLATOK:

UE	U. útburkolat fűszőr (5 fog. lemezes ü.)	Z	Öntöttaszfalt kerekparút, járda
UM	U. útburkolat/szórhegyezés (mikrobeton)	JE	Díszkő szürke Gizella ü.
BB	tervezett bazaltbeton burkolat (fűszőrős)	JI	Díszkő ü.
GY	gyalogos burkolat	JZ	Terkő jerse
LT	lerkő útburkolat	KK	Kokorkavár burkolat
NJ / TRV	kitöltő lerkő útburkolat szürke/vörös	A, I	~ jelmagyarázat szerinti
FJ	díszkő jerse szegély mellett		

MEGRENDELŐ: XIII. Kerület Polgármesteri Hivatal 1138 Budapest, Szent László tér 1.

Budapest Fővárosi XIII. Kerületi Polgármester Szabó Szabolcs Attila

VÁLLALKOZÓ: KÖZLEKEDÉS TERVEZŐIRODA Kft. 1138 Budapest, Váci út 185. Tel.: 1/ 450-1000 Fax: 1/ 450-1010 www.kozlekedes.com info@kozlekedes.com

TERVEZŐ TERVEZŐK: KÖZLEKEDÉS TERVEZŐIRODA Kft. TERVEZŐVEZETŐ: Szabó Szabolcs okl. közlekedésmérnök, okl. szakértő, okl. szakértő TERVEZŐ: Szabó Szabolcs okl. közlekedésmérnök, okl. szakértő, okl. szakértő

TÉMAVEZETŐ: Szabó Szabolcs okl. közlekedésmérnök, okl. szakértő, okl. szakértő
SZAKÁGI FŐMÉRNÖK: Szabó Szabolcs okl. közlekedésmérnök, okl. szakértő, okl. szakértő
FELELŐS VEZETŐ: Szabó Szabolcs okl. közlekedésmérnök, okl. szakértő, okl. szakértő

TÁRGY: Budapest XIII. kerület Cserhalom utca szabályozási vonalon belüli komplex forgalomrendezési terve

TERVFÁZIS: KIVITELI TERV

TERVRÉSZ: **ÚTÉPÍTÉS, FORGALOMTECHNIKA**

DOKUMENTUM MEGNEVEZÉSE: **ÚTÉPÍTÉSI HELYSZÍNRAJZ 1.**

VÁLTOZAT: 2024. SZEPTEMBER M=1:250

MEGJEGYZÉSEK
K1 - CSCHRONO ÉR kalocsaszilva fagytűrő virusmentes
K2 - Hirdetőoszlop beépítésekhez szükséges kézi kivitelezésben

6048KV/**ÚFO021**/02

A TERVEZŐ FENNTARTJA MAGÁNAK A JOGOT, HOGY A TERVEZETT MUNKÁK ELVÉGZÉSÉHEZ SZÜKSÉGES ÚTVONALAT, ILLETVE ÁTMENETI FORGALOMTERELŐ ÚTVONALAT MÓDOSÍTSA. A TERVEZŐ FELELŐSSÉGET NEM VÁLLAL A TERVEZETTŐL ELTÉRŐEN KIVITELEZETT MUNKÁKÉRT. A TERVEZŐ ÉRVÉNYTELENÍTI A TERVEZETTŐL ELTÉRŐEN KIVITELEZETT MUNKÁKRA VONATKOZÓ ÁRAJÁNLATOT.