


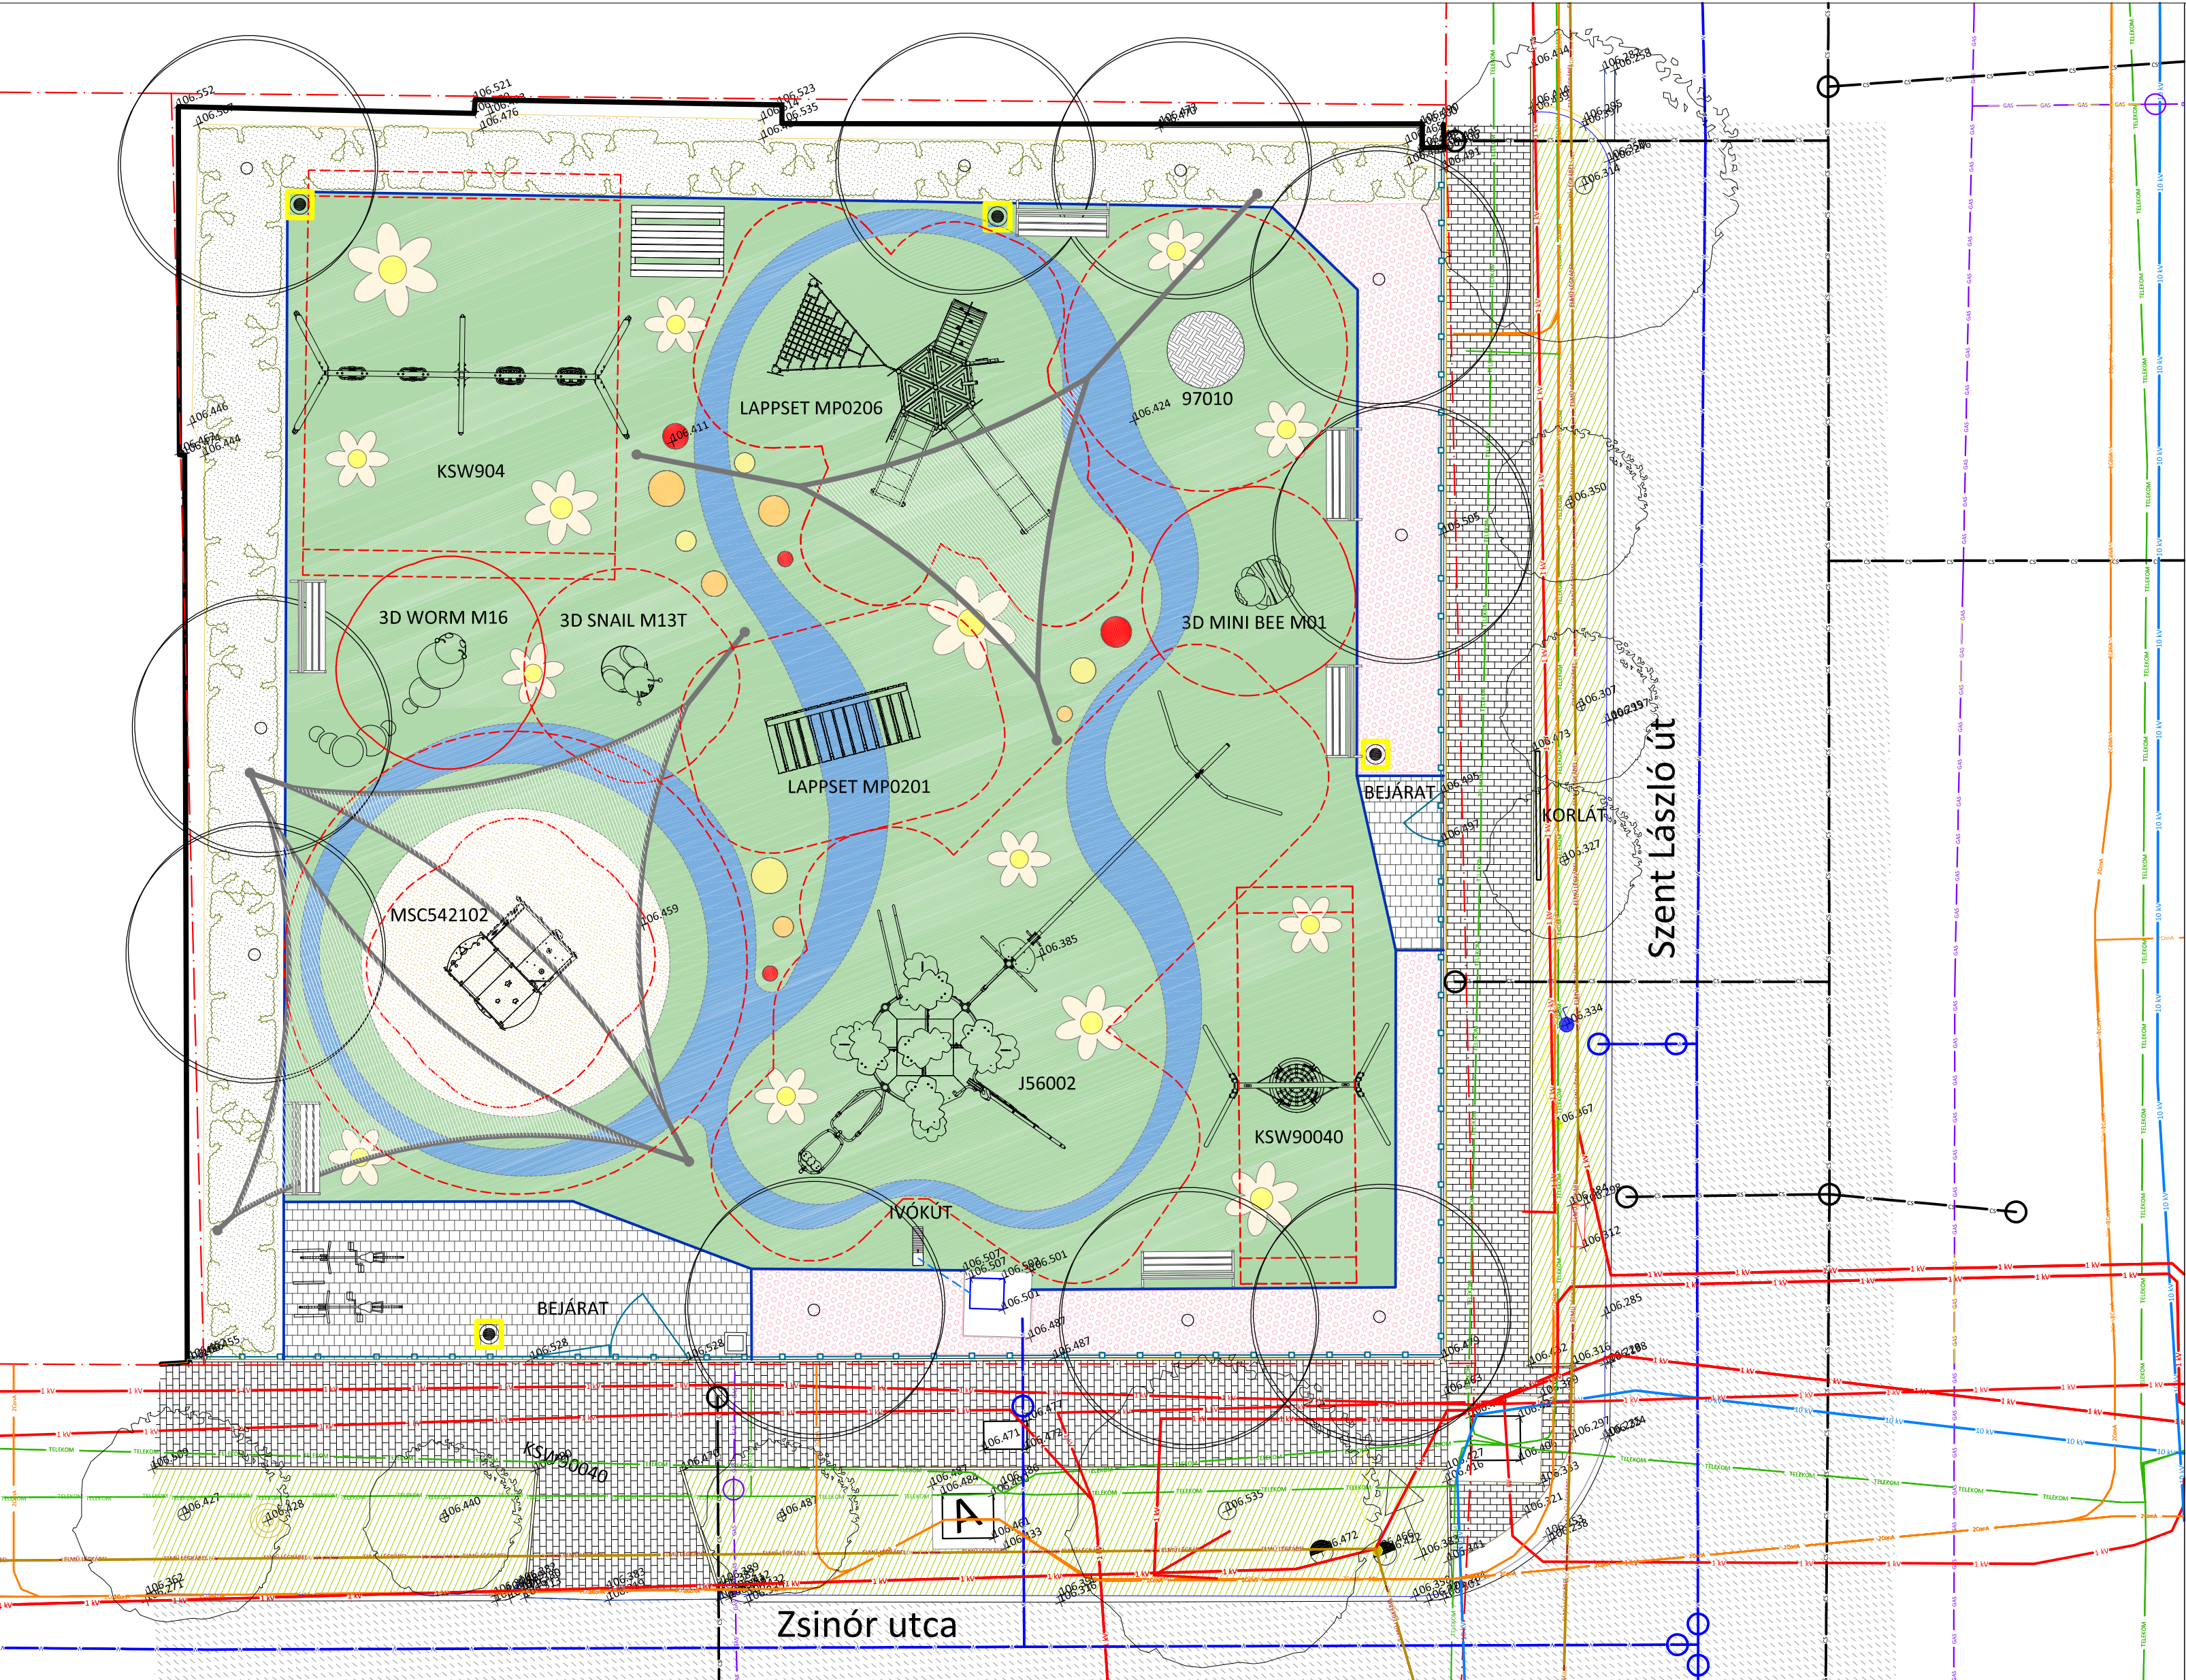

TELEKHATÁR

MEGLÉVŐ MAGASSÁG

MEGLÉVŐ LOMBOS FA

TERVEZETT LOMBOS FA

MEGLÉVŐ BETON OSZLOP

TERVEZETT NAPELEMES KANDELÁBER

TERVEZETT PIKNIKASZTAL

TERVEZETT TÁMLÁS PAD

TERVEZETT KERÉKPÁRTÁMASZ

TERVEZETT HULLADÉKGYŰJTŐ

TERVEZETT FÉM SZEGÉLY

MEGLÉVŐ KERÍTÉS

TERVEZETT BURKOLATVÁLTÁS

TERVEZETT VÍZVEZETÉK

MEGLÉVŐ ASZFALT BURKOLAT

MEGLÉVŐ TÉRKŐ BURKOLAT

TERVEZETT TÉRKŐ

TERVEZETT HOMOK

TERVEZETT ÖNTÖTT GUMI

TERVEZETT ÉVELŐK ÉS CSERÉK

TERVEZETT SÓVÉNY

MEGLÉVŐ VÍZVEZETÉK

MEGLÉVŐ CSATORNA

MEGLÉVŐ GÁZVEZETÉK

MEGLÉVŐ TELEKOM Vezeték

MEGLÉVŐ ZCONNECT TÁVKÖZLÉS FÖLDKÁBEL

MEGLÉVŐ BOK KÖZVILÁGÍTÁSI LÉGKÁBEL

MEGLÉVŐ ELMŰ KÖF ELEKTROMOS FÖLDKÁBEL

MEGLÉVŐ ELMŰ LÉGKÁBEL

MEGLÉVŐ ELMŰ KIF ELEKTROMOS SZABADVEZETÉK

MEGLÉVŐ ELMŰ KIF ELEKTROMOS FÖLDKÁBEL

TÁRGY:

BUDAPEST XIII. KERÜLET

SZENT LÁSZLÓ ÚT 110. JÁTSZÓTÉR TERVEZÉSE

MEGBÍZÓ:

PARKFENNTARTÓ KFT.

1139 BUDAPEST, LOMB UTCA 35.

TERVEZŐ:

FLORA BONE KFT.

1171 Budapest, Erzsébet krt. 79.

SZALAY-SZAKÁLY ZSUZSANNA DÓRA

OKL. TÁJÉPÍTÉSZ MÉRNÖK

K 01-5201

TERV:

KONCEPCIÓTERV

KERTÉPÍTÉSZETI TERV

VIRÁGOS KONCEPCIÓ II.

DÁTUM:	TERVSZÁM:
2026. FEBRUÁR	
MÉRETARÁNY:	
1:100	SZL-KK-03
LAPMÉRET:	
A2	

MEGJEGYZÉS

A MEGADOTT MÉRETEKET, MENNYISÉGEKET A KIVITELEZÉS MEGKEZDÉSE ELŐTT A HELYSZÍNEN ELLENŐRIZNI KELL!

A TERVEN SZEREPLŐ KÖZMŰADATOK AZ E-KÖZMŰ RENDSZERBŐL ILLETVE KÖZVETLENÜL A KÖZMŰSZOLGÁLTATÓKTÓL SZÁRMAZNAK. A MEGLÉVŐ KÖZMŰVEK ADATAIÉRT TERVEZŐ SEMMILYEN FELELŐSÉGET NEM VÁLLAL. A KIVITELEZÉS MEGKEZDÉSE ELŐTT A KERESZTEZŐ ÉS CSATLAKOZÓ KÖZMŰVEK PONTOS HELYÉT, MÉRETÉT KUTATÓ ÁRKOK LÉTESÍTÉSÉVEL FEL KELL TÁRNI!! A FELTÁRÁS EREDMÉNYÉNEK ISMERETÉBEN A TERV ESETLEGES MÓDOSÍTÁSÁT EL KELL VÉGEZNI!!

A MEGLÉVŐ, ÁTHELYEZTETT JÁTEKOK ESÉSI TERÉNEK NAGYSÁGA A HELYSZÍNEN ELLENŐRIZENDŐ, SZÜKSÉG ESETÉN A TERV MÓDOSÍTÁSÁT EL KELL VÉGEZNI!

JELLEN TERV A FELTÜNTETETT SZERZŐK SZELLEMI TERMÉKE, ÉS MINT ILYEN A SZERZŐI JOG VÉDELME ALATT ÁLL. ENGÉLY NÉLKÜLI FELHASZNÁLÁSA JOGI KÖVETKEZMÉNYEKSEL JÁR!