


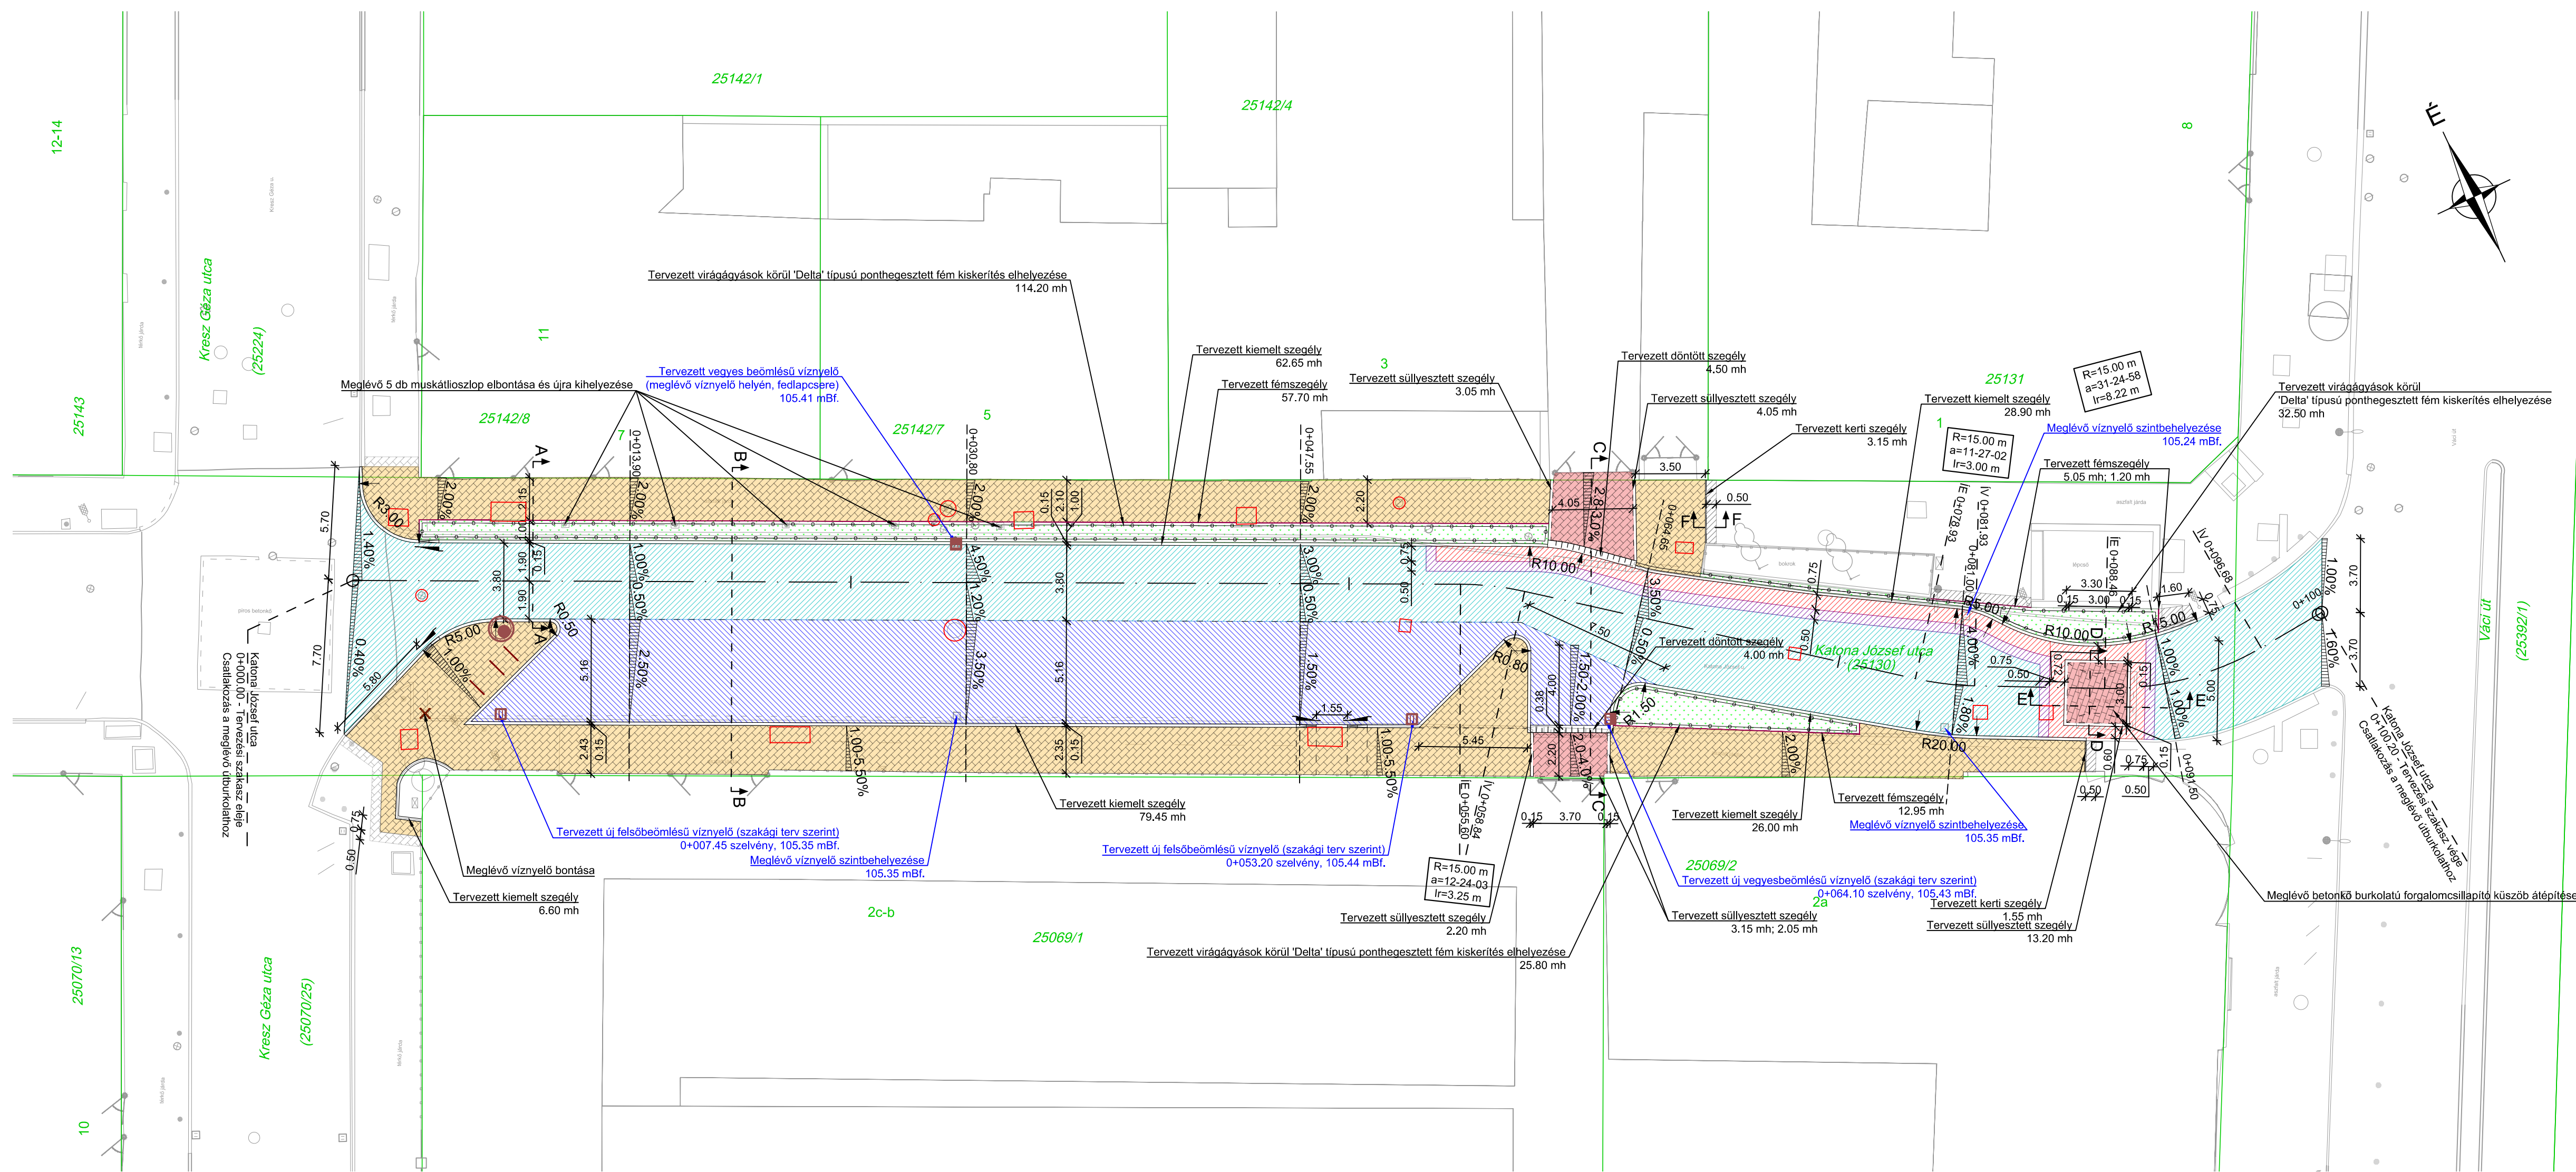

Jelmagyarázat:

- Tervezett aszfalt útburkolat - kopóréteg csere
Mintakeresztmetszvények, 1. rétegre
- Tervezett aszfalt útburkolat - átlapolás
- Tervezett aszfalt útburkolat - teljes pályaszerkezet csere I.
Mintakeresztmetszvények, 2. rétegre
- Tervezett aszfalt útburkolat - teljes pályaszerkezet csere II.
Mintakeresztmetszvények, 3. rétegre
- Tervezett aszfalt járdaburkolat
Mintakeresztmetszvények, 4. rétegre
- Tervezett betonkő burkolatú behajtó
Mintakeresztmetszvények, 5. rétegre
- Tervezett betonkő burkolatú járda
Mintakeresztmetszvények, 6. rétegre
- Meglévő betonkő burkolat átrakása
- Tervezett zöldterület
Mintakeresztmetszvények, 7. rétegre
- Tervezett kerékpártámasz
- Tervezett kiemelt szegély
- Tervezett kiemelt szegély süllyesztése
- Tervezett süllyesztett szegély
- Tervezett kerít szegély
- Tervezett döntött szegély
- Tervezett tengely
- Tervezett törésvonal
- Tervezett fémszegély
- Tervezett ponthegeesztett fém kiskerítés
- Földhivatali határ
- Tervezett oldalesés
2.50%
- Tervezett felső- és vegyes beömlésű víznyelő (szakági terv szerint)
- Tervezett bontás
- Meglévő aknafedlap, elzáró szintbehelyezése

Megrendelő: XIII. Kerületi Közgazdálkodó N.Zrt. 1139 Budapest, Hajdú utca 29.	Beruházó: Budapest Főváros XIII. Kerületi Önkormányzat 1139 Budapest, Béke tér 1.		
KIVITELI TERV			
ÚTÉPÍTÉS			
Szakág:			
Tárgy: Budapest XIII. kerület, a Katona József utca Kresz Géza utca és Váci út közötti szakaszának felújítása			
Szakági tervező:			
Terv száma: IU 30-03/08/2025			
Rajz megnevezése: Útépítési helyszínrajz			
Rajz szám: K-ÚT/HE-01	Méretarány: M= 1:200	Rajz terület: 0,26 m² (297 x 870 mm)	Dátum: 2026.04.07.
Tervező: Tóth Gábor KÖR 12-13-14		Tervező: Órvos Bólint KÖR 12-13-14	
Ez a terv az iUTAK MÉRNÖKIRODA Kft. szellemi terméke, csak a vonatkozó szabályok szerint szabad felhasználni!			