


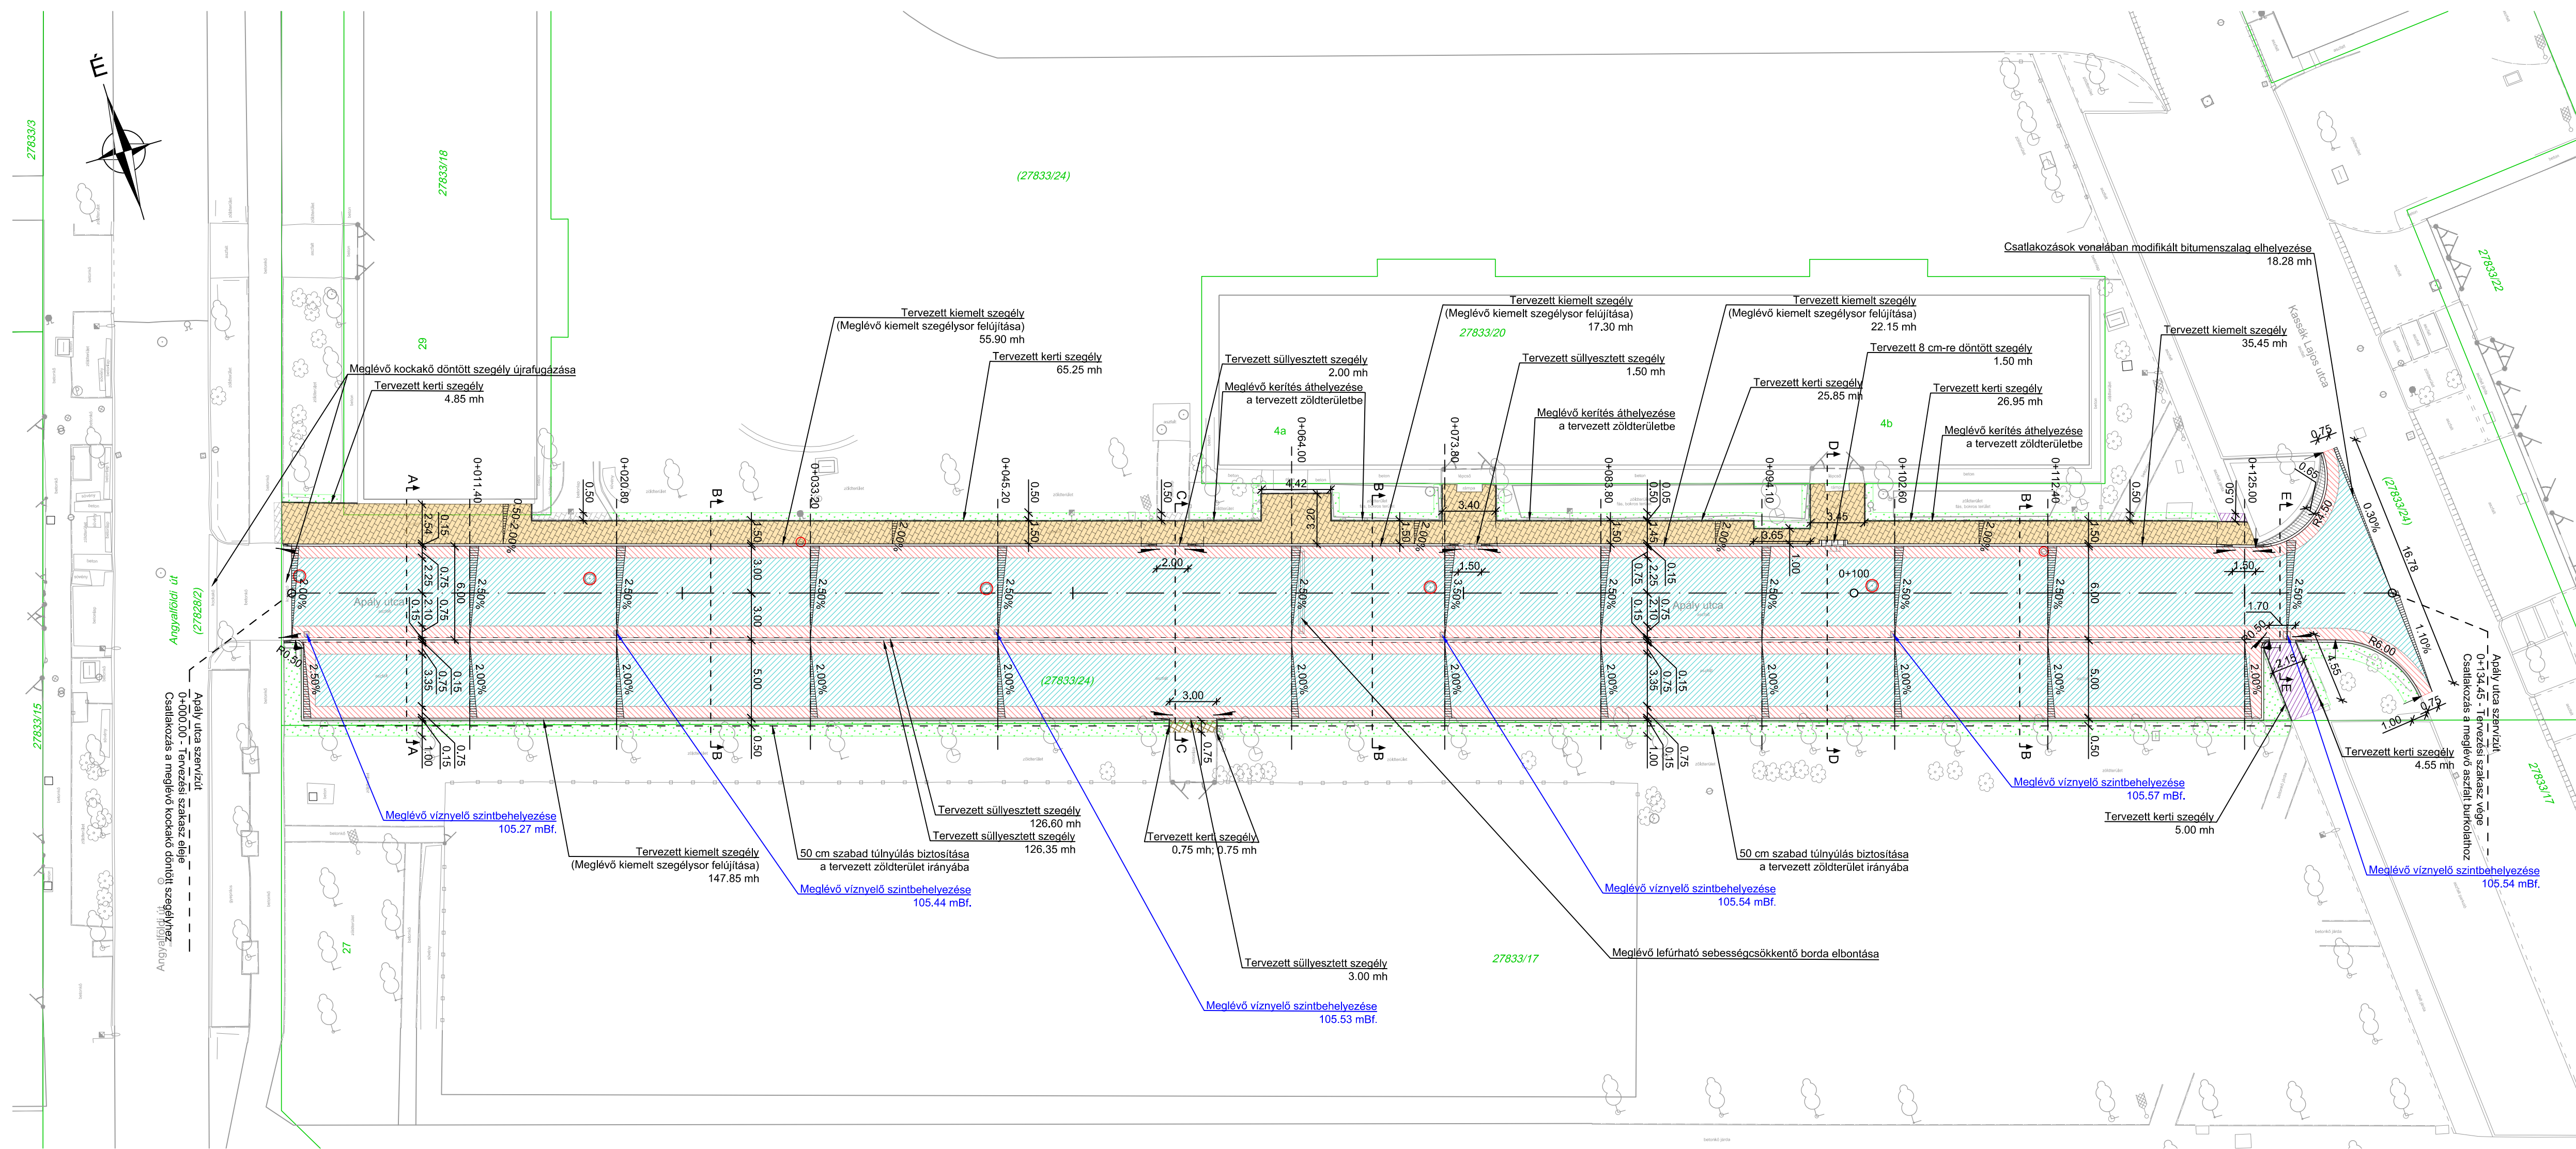

Jelmagyarázat:

- | | | | |
|--|---|--|--|
| | Tervezett aszfalt útburkolat - teljes pályaszerkezet cseré
Mintakeresztmetszvények, 1. rétegrand | | Tervezett kiemelt szegély |
| | Tervezett aszfalt útburkolat - kopóréteg cseré
Mintakeresztmetszvények, 2. rétegrand | | Tervezett kiemelt szegély süllyesztése |
| | Tervezett aszfalt járdaburkolat
Mintakeresztmetszvények, 3. rétegrand | | Tervezett süllyesztett szegély |
| | Tervezett betonburkolat
Mintakeresztmetszvények, 4. rétegrand | | Tervezett kerti szegély |
| | Tervezett betonkö burkolatú járda
Mintakeresztmetszvények, 5. rétegrand | | Tervezett döntött szegély |
| | Tervezett betonlap burkolat
Mintakeresztmetszvények, 6. rétegrand | | Tervezett törésvonal |
| | Meglévő betonkö / betonlap burkolat átrakása | | Tervezett tengely |
| | Tervezett zöldterület korrekció, füvesítés
Mintakeresztmetszvények, Z. rétegrand | | Tervezett oldalesés |
| | | | Meglévő aknafedlap szintbehelyezése |
| | | | Földhivatali határ |

Megrendelő:	VIA-Nortonia Kft. 1215 Budapest, Vasas utca 65-67.	Beruházó:	Budapest Főváros XIII. Kerületi Önkormányzat 1139 Budapest, Béke tér 1.
KIVITELI TERV		iUTAK MÉRNÖKIRODA Kft.	
Szakág:		2030 Érd, Béga utca 11. Mobil: +36-30-645-6011 e-mail: info@utak.hu	
ÚTÉPÍTÉS		Szakági tervező:	
Tárgy:		Terv száma: IU 04-03/03/2026	
Budapest XIII. kerület, az Apály utcai szervízút (Angyalföldi út - Kassák Lajos u. között) felújításának tervezése		Vezető tervező, ellenőrző:	
Rajz megnevezése:		Tervező:	
Útépítési helyszínrajz		Tervező:	
Rajz szám:	Méretarány:	Rajz terület:	Dátum:
K-ÚT/HE-01	M= 1:250	0,26 m² (297 x 870 mm)	2026.07.15.
Ez a terv az iUTAK MÉRNÖKIRODA Kft. szellemi terméke, csak a vonatkozó szabályok szerint szabad felhasználni!			