


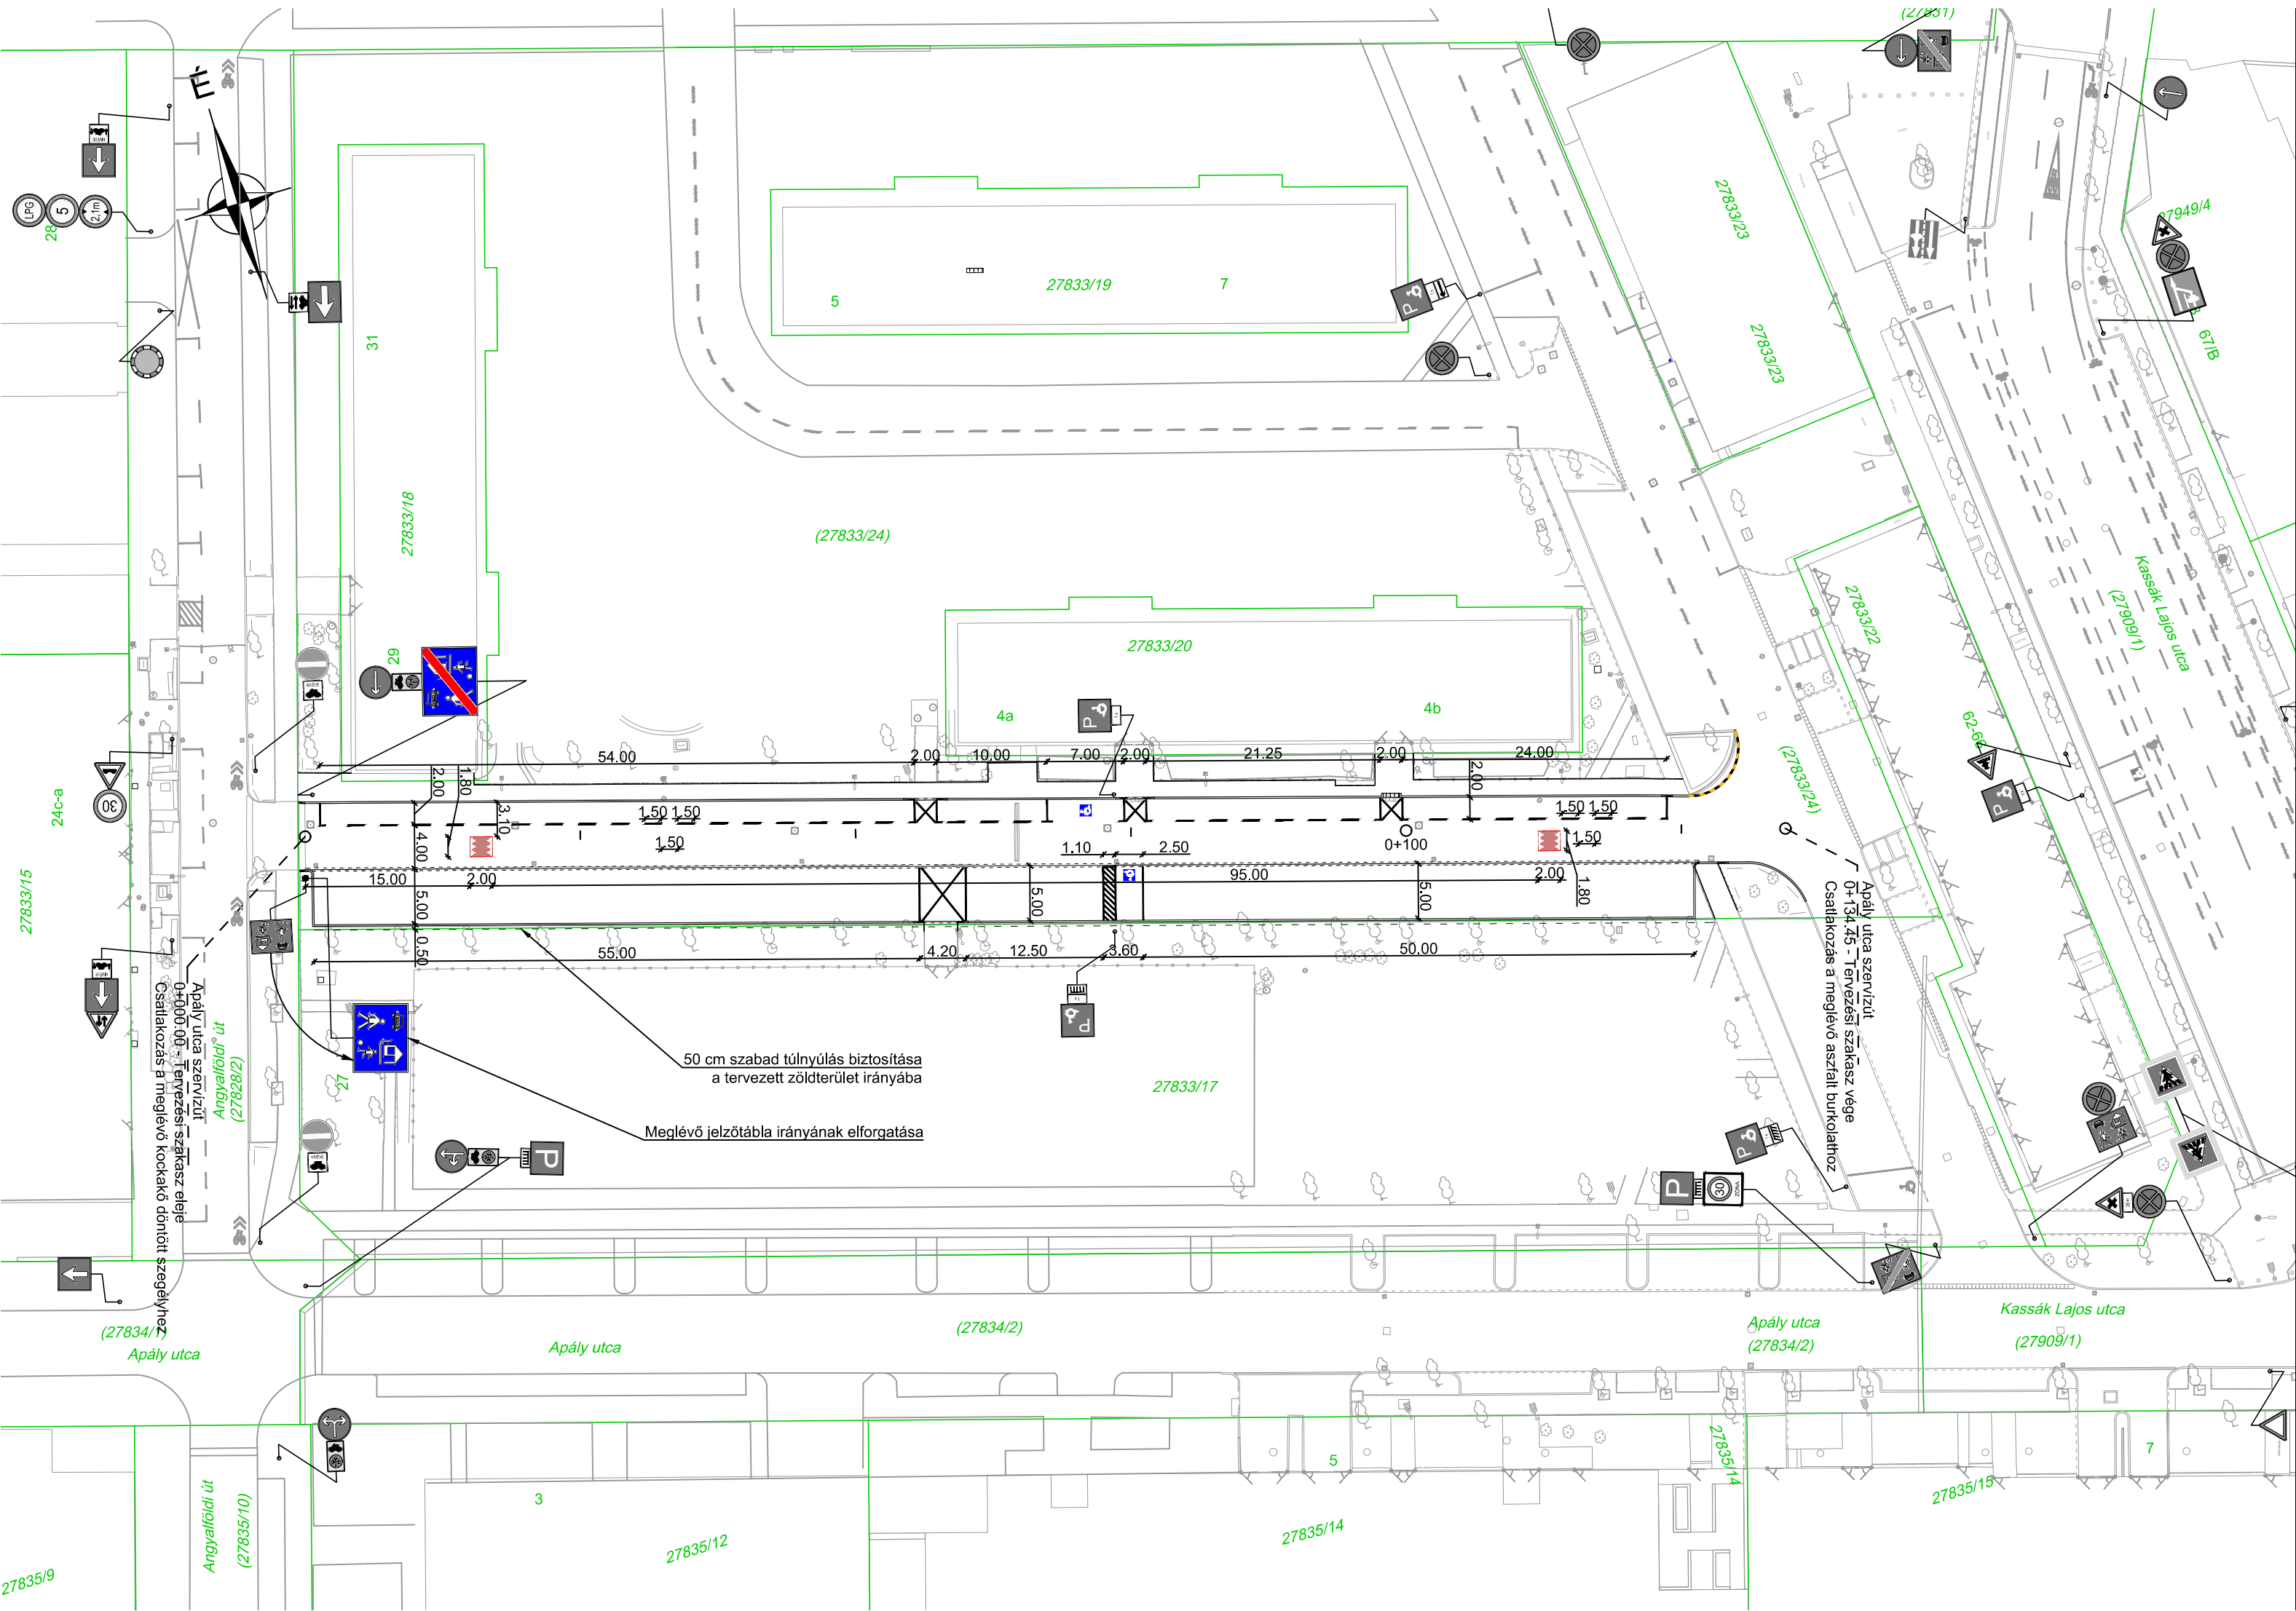

Jelmagyarázat:

- Tervezett süllyesztett szegély
- Tervezett kiemelt szegély
- Tervezett kerti szegély
- Tervezett döntött szegély
- Földhivatali határ
- Tervezett jelzőtábla
- Meglévő jelzőtábla
- Meglévő jelzőtábla oszlop
- Meglévő felfestés - fehér színben
- Meglévő felfestés - sárga színben
- Tervezett felfestés - fehér színben
- Tervezett felfestés - sárga-fekete színben
- Tervezett piktogram
- Tervezett lefűrható sebességcsökkentő párna

Megrendelő:	VIA-Nortonia Kft. 1215 Budapest, Vasas utca 65-67.	Beruházó:	Budapest Főváros XIII. Kerületi Önkormányzat 1139 Budapest, Béke tér 1.
KIVITELI TERV		 2030 Érd, Béga utca 11. Mobil: +36-30-645-6011 e-mail: info@iutak.hu	
Szakág:	FORGALOMTECHNIKA		
Tárgy:	Budapest XIII. kerület, az Apály utcai szervízút (Angyalföldi út - Kassák Lajos u. között) felújításának tervezése		
Rajz megnevezése:	Forgalomtechnikai helyszínrajz		
Rajz szám:	Méretarány:	Rajz terület:	Dátum:
K-FT/HE-01	M= 1:500	0,18 m² (297 x 630 mm)	2026.07.15.
Ez a terv az iUTAK MÉRNÖKIRODA Kft. szellemi terméke, csak a vonatkozó szabályok szerint szabad felhasználni!			